


ARCHITEKTURPAVILLON

EG

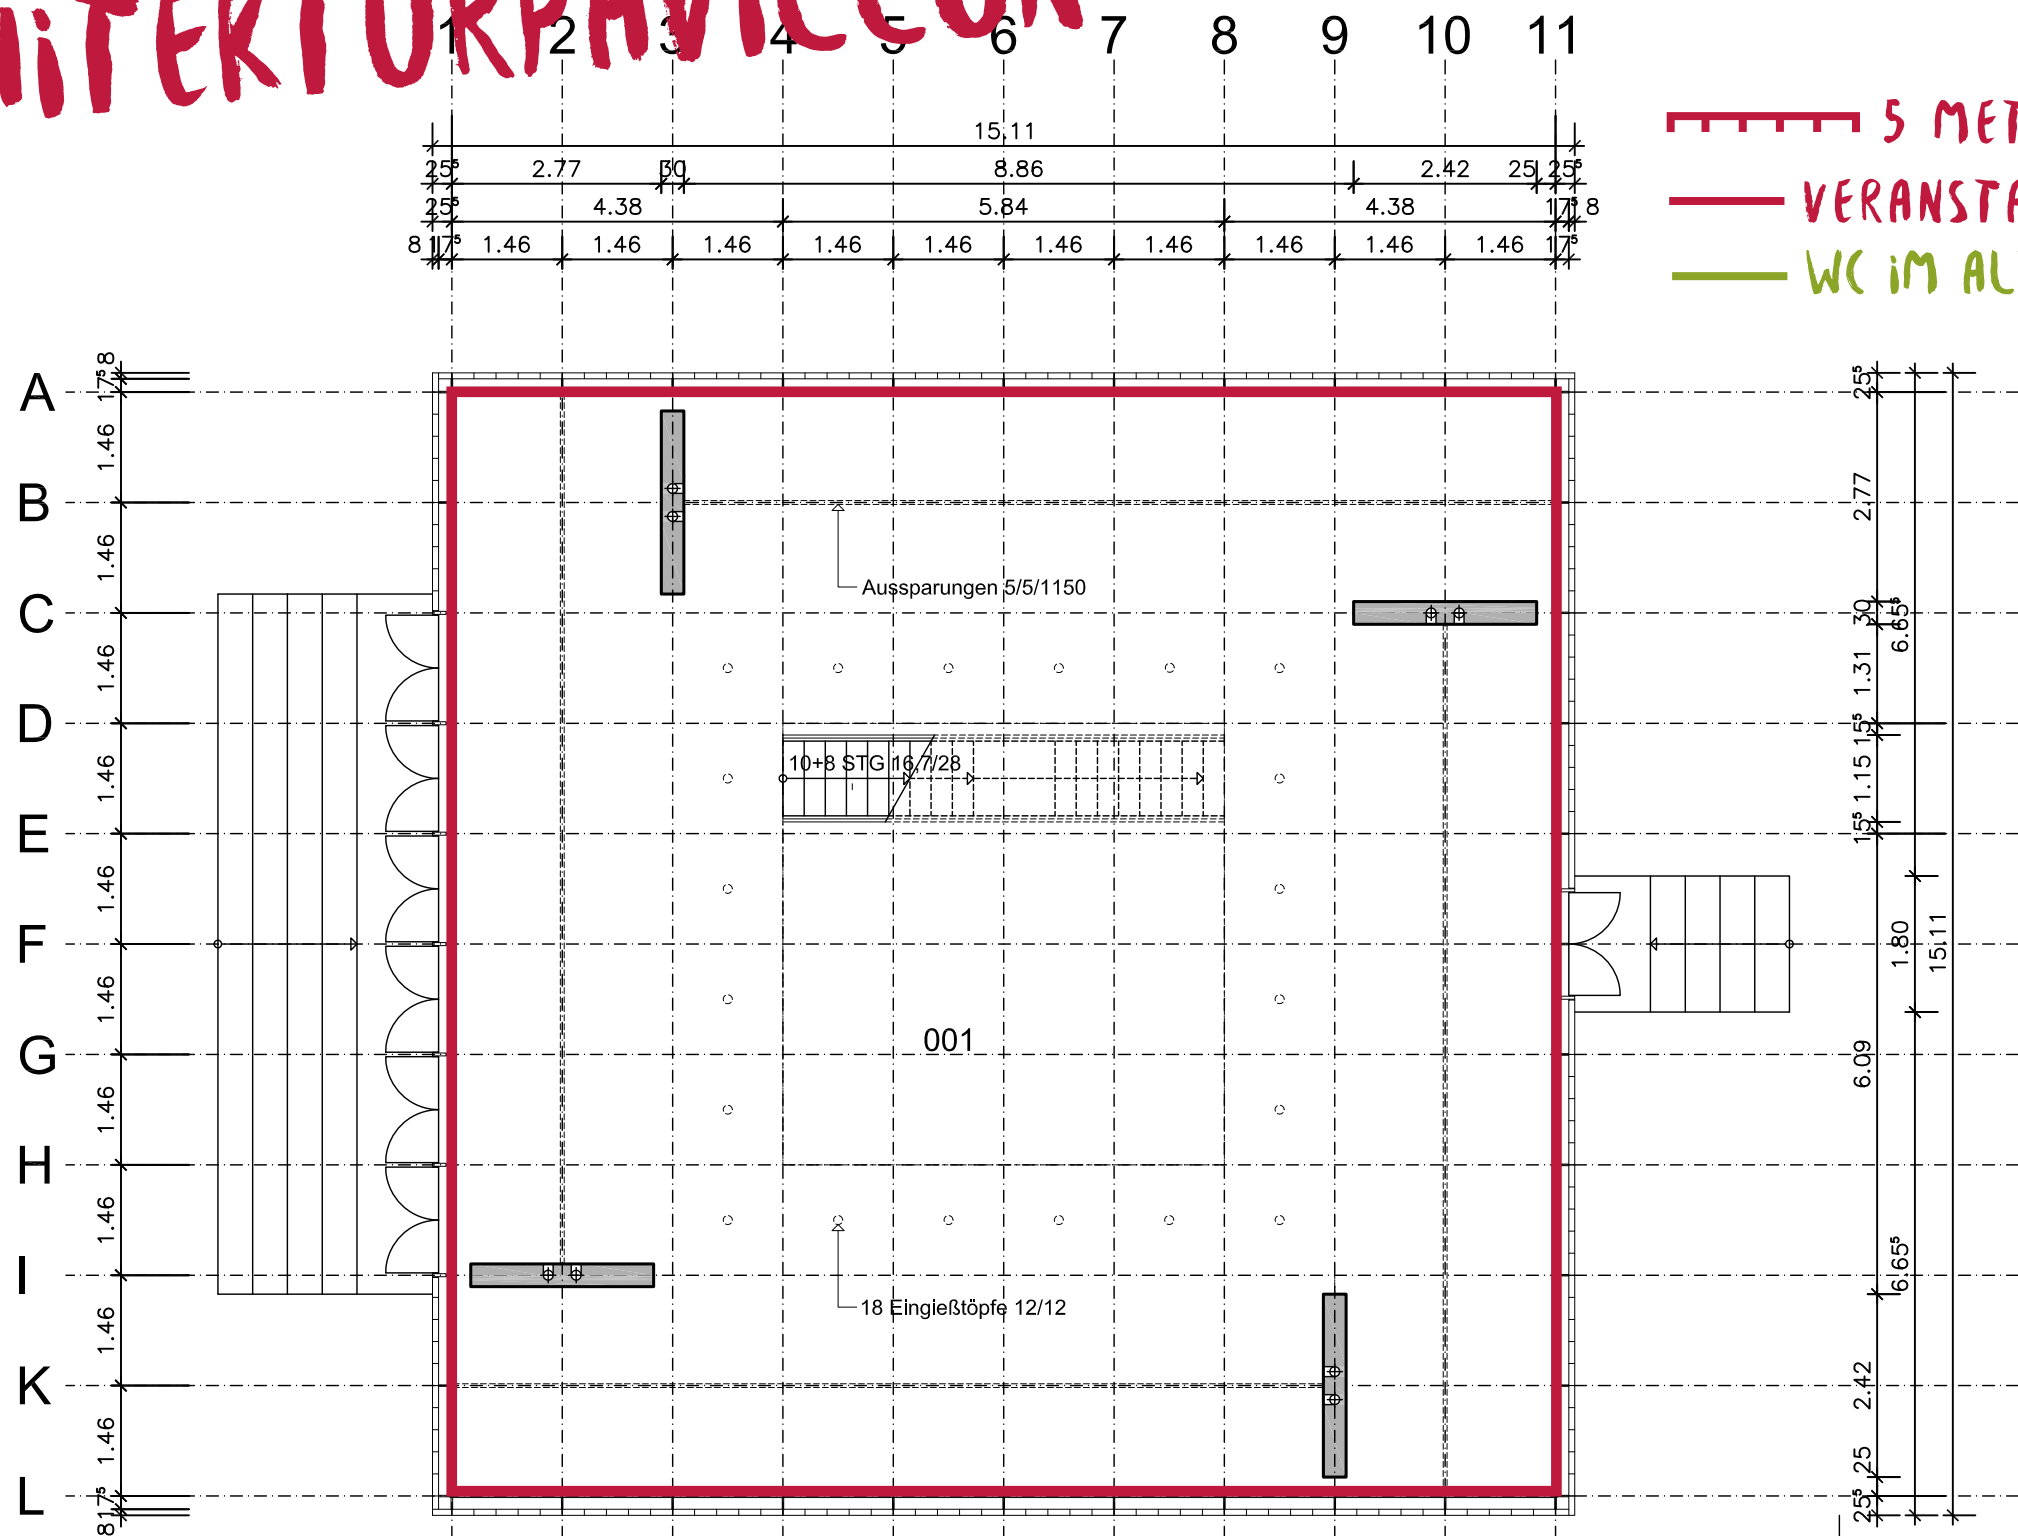

- 5 METER
- VERANSTALTUNGORT
- WC IM ALTGEBAUDE (KELLER)

Maße sind auf jeden Fall am Gebäude zu überprüfen!!!

	Technische Universität Braunschweig		Geschäftsbereich 3, Abt. 35 Gebäudemanagement Spielmannstraße 10 38106 Braunschweig
	Gebäude 4210 Pockelsstraße 4		
Erdgeschoss			
gezeichnet: Abt. 35	Datum: 15.08.2011	Maßstab: 1 : 100	
geändert:	Datum:	Zeichnung Nr.:	
geändert:	Datum:	Zeichnung Nr.:	
<small>G:\Graf_TU-BS-Produktion\DWG\Braunschweig\Geb_4210_Ausstellungspavillon\Basis\4210_EG_Basis.dwg</small>			

ARCHITEKTURPAVILLON


OG

	2	3	4	5	6	7	8	9	10	11
15,11										
2,77	3,0	8,86	2,42	25,25						
4,38		5,84	4,38	1,75	8					
1,46	1,46	1,46	1,46	1,46	1,46	1,46	1,46	1,46	1,46	1,75
8,175										8

5 METER

VERANSTALTUNGORT

WC IM ALTGEBAUDE (KELLER)

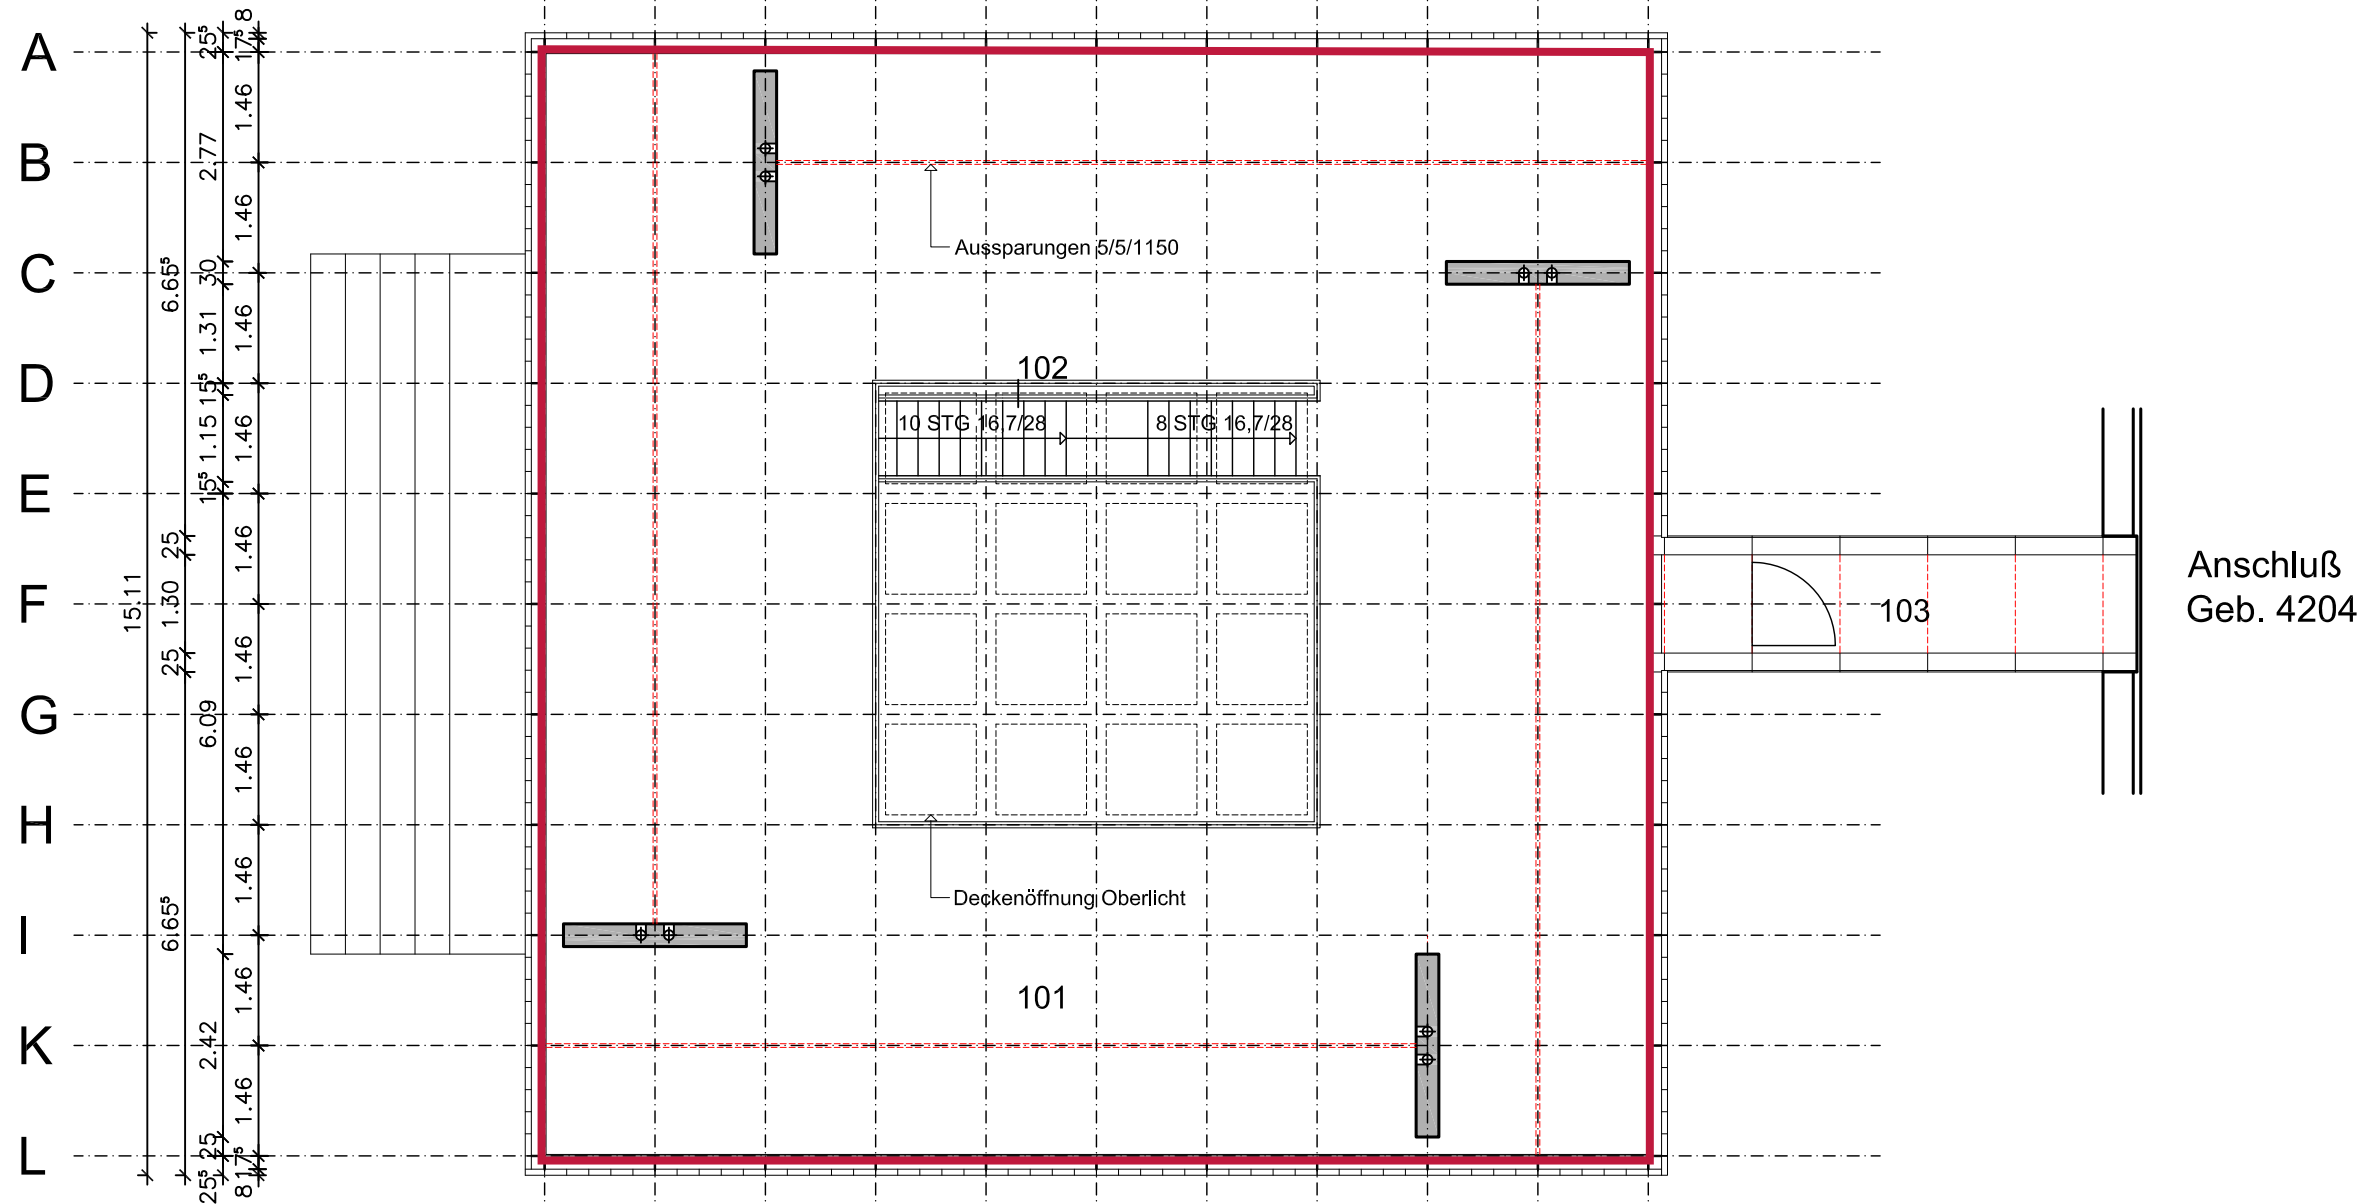

Maße sind auf jeden Fall am Gebäude zu überprüfen!!!

 Technische Universität Braunschweig	Geschäftsbereich 3, Abt. 35 Gebäudemanagement Spielmannstraße 10 38106 Braunschweig	
	Gebäude 4210 Pockelsstraße 4	
Obergeschoss		
gezeichnet: Abt. 35	Datum: 15.08.2011	Maßstab: 1 : 100
geändert:	Datum:	Zeichng Nr.:
geändert:	Datum:	