


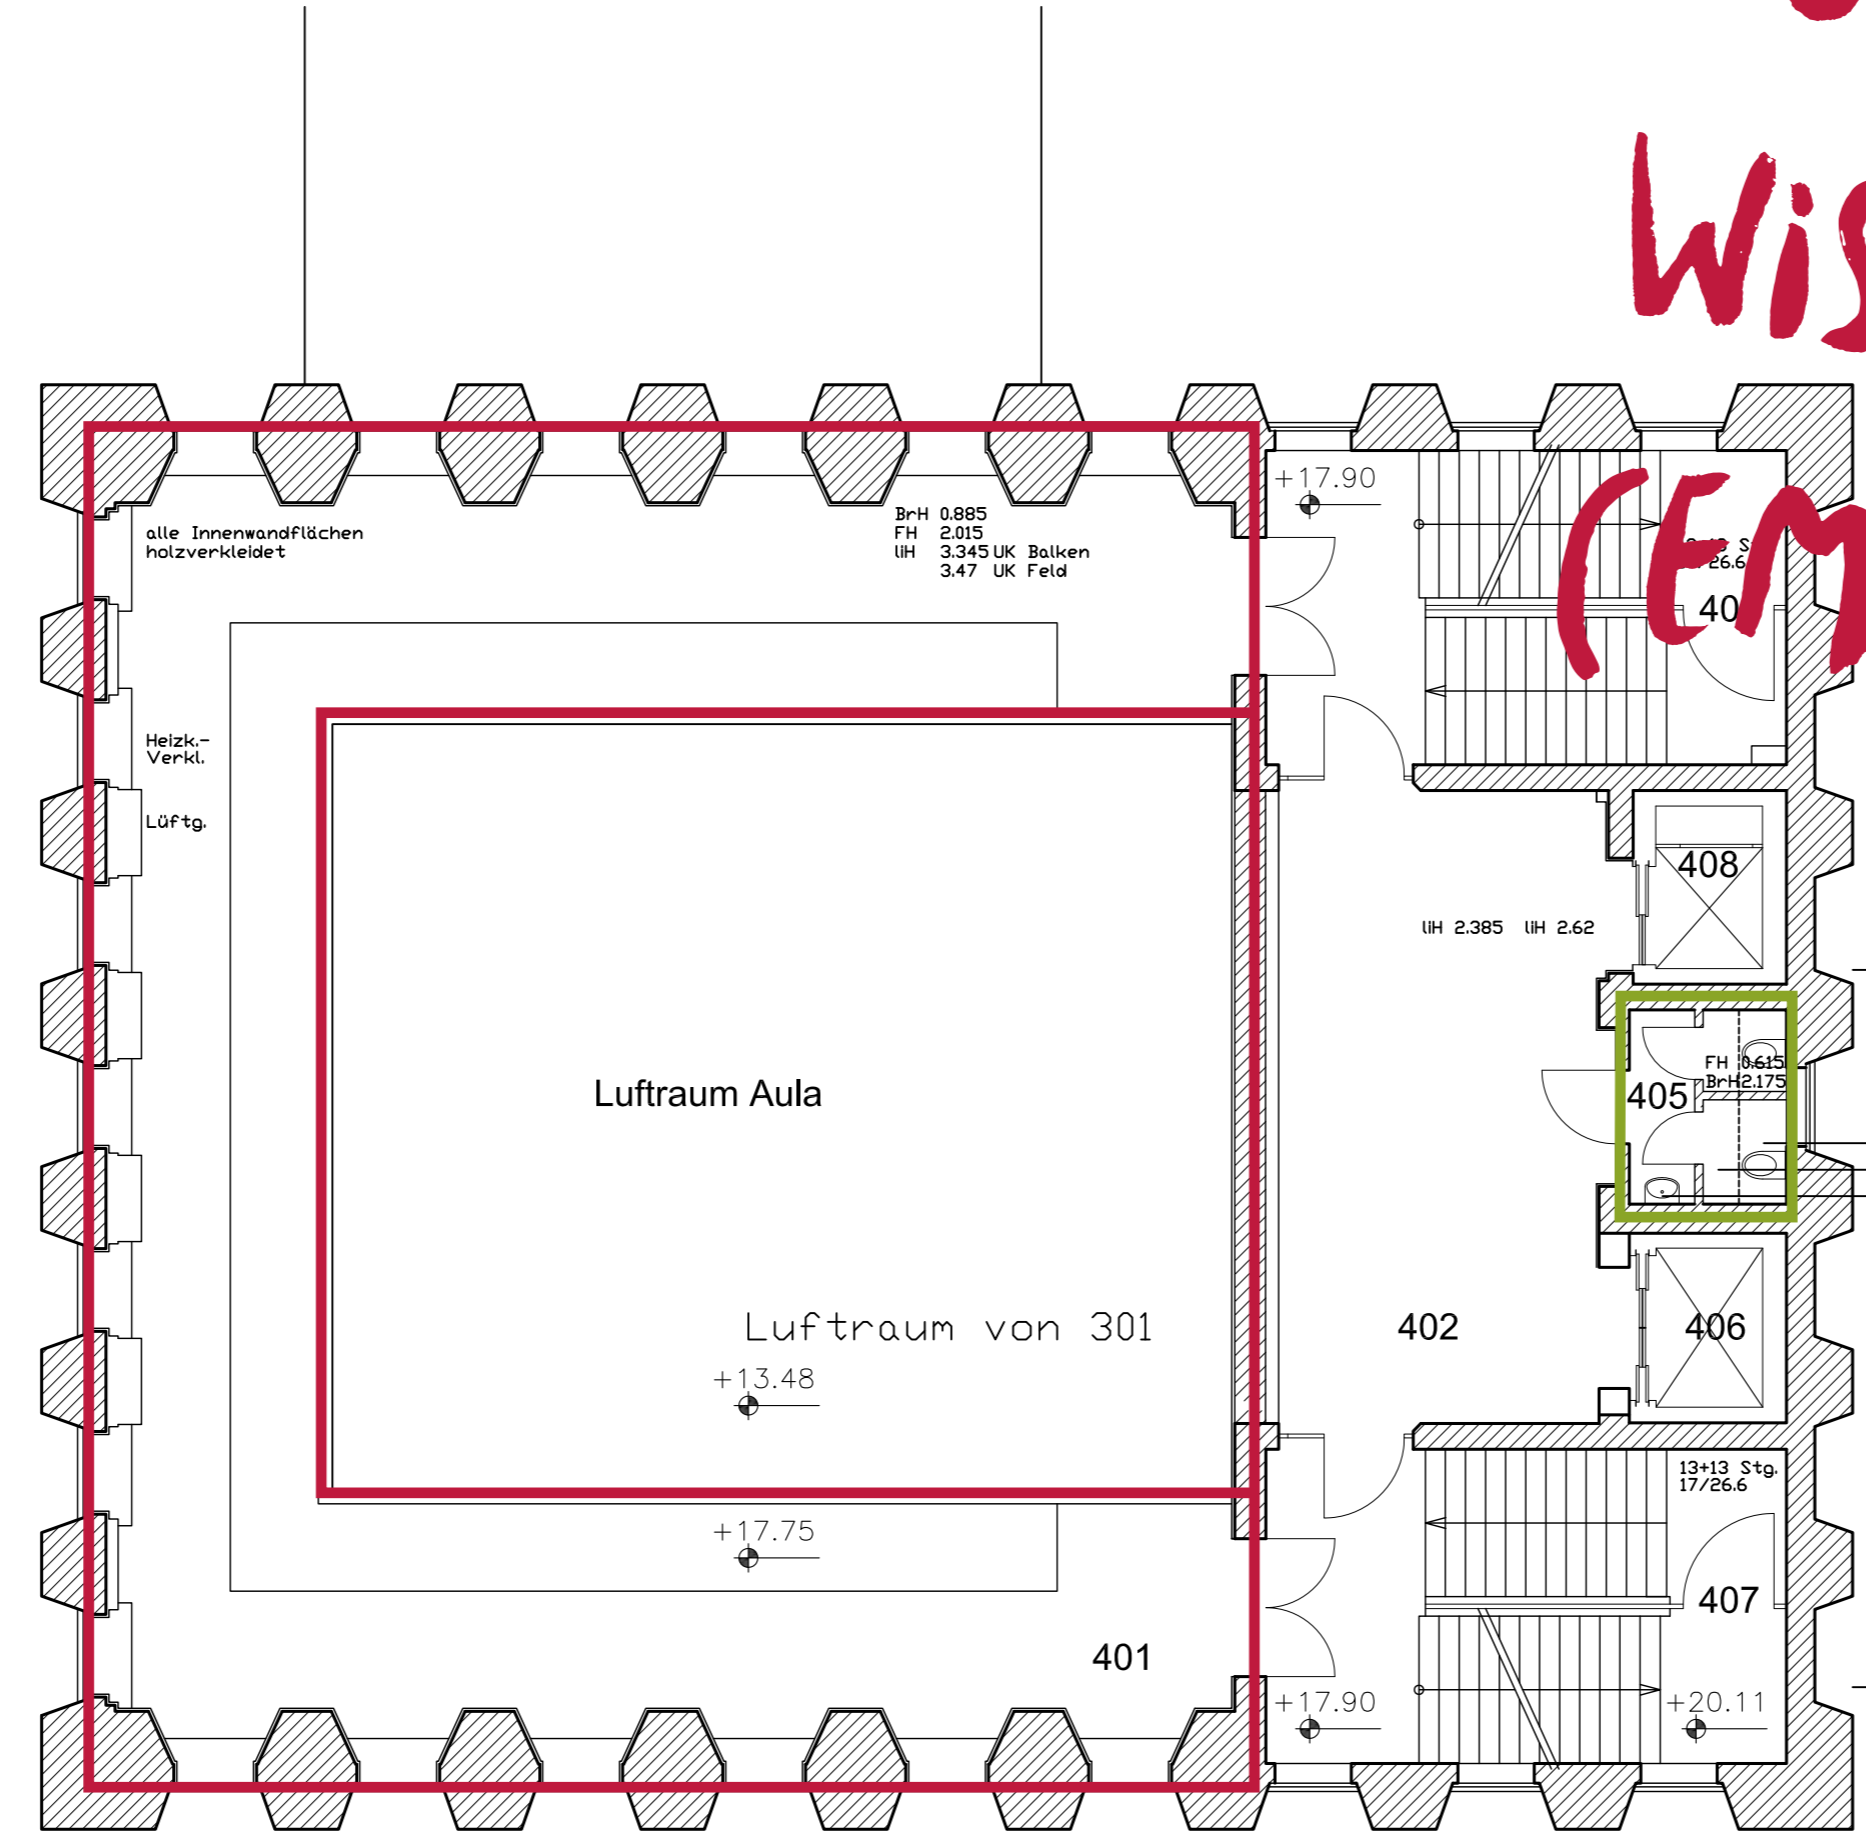


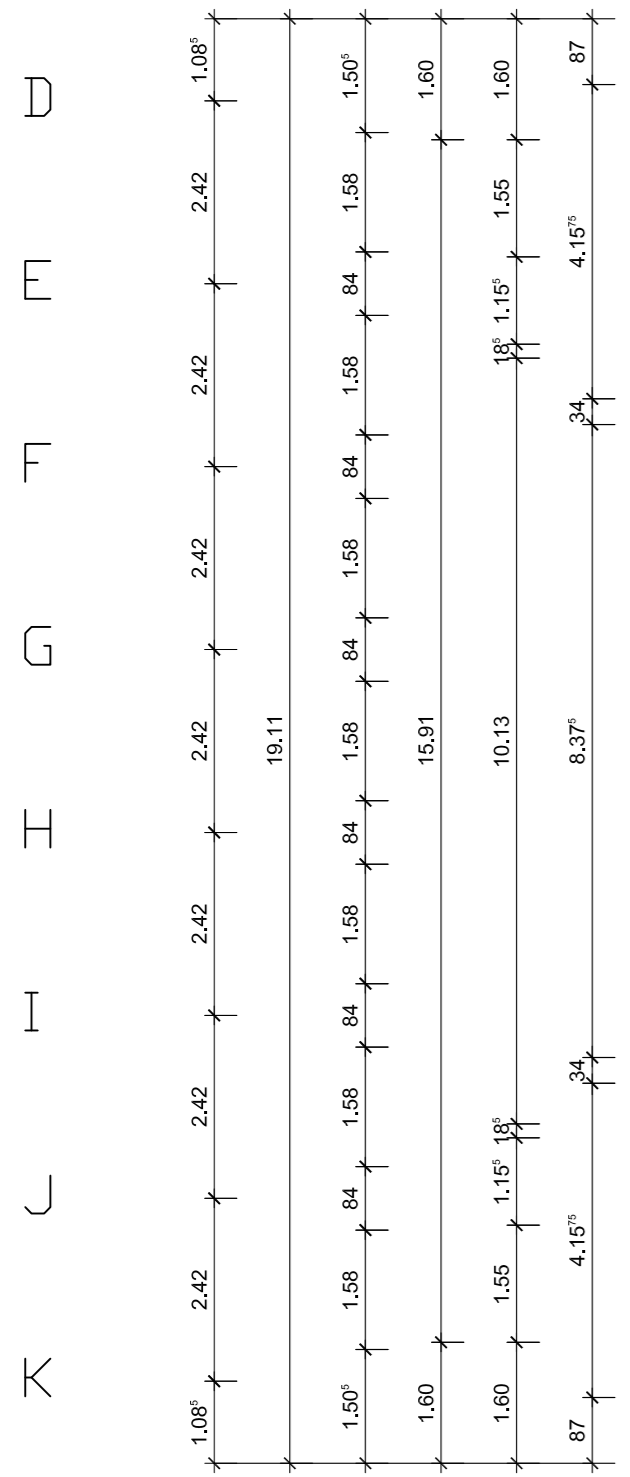

# AULA HAUS DER WISSENSCHAFT (EMPORE)

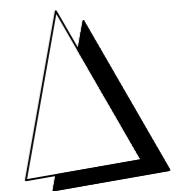

- 5 METER
- VERANSTALTUNGORT
- WC

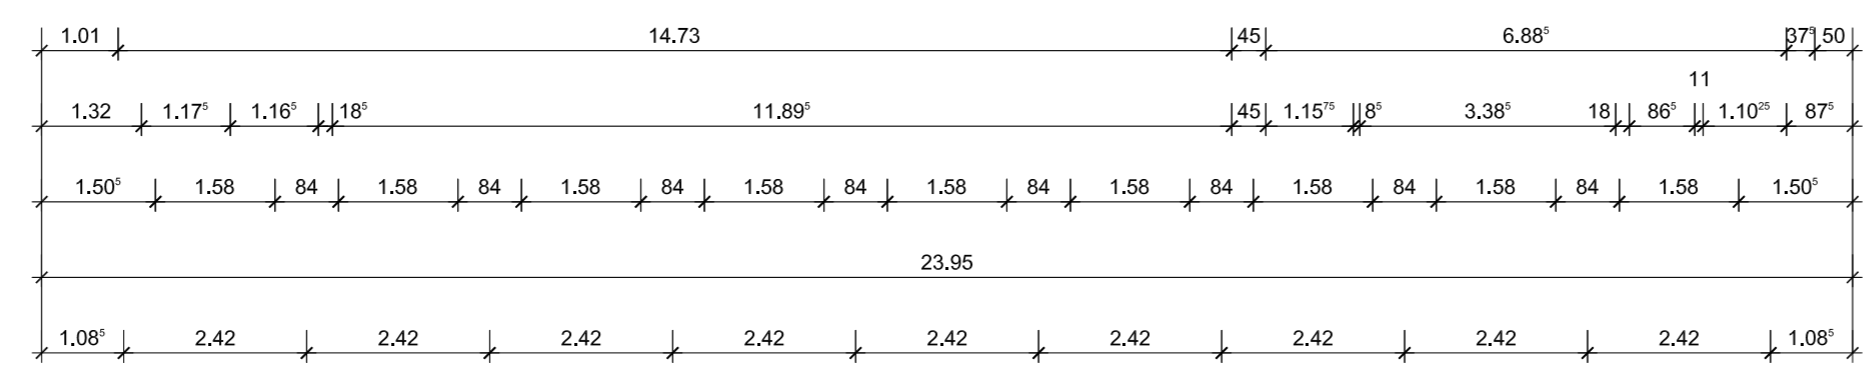

21 22 23 24 25 26 27 28 29 30

Maße sind auf jeden Fall am Gebäude zu überprüfen!!!

	Technische Universität Braunschweig	Geschäftsbereich 3, Abt. 35 Gebäudemanagement Spielmannstraße 10 38106 Braunschweig
	Gebäude 3205, Haus der Wissenschaft Pockelsstraße 11	

4. Obergeschoss

gezeichnet: Abt. 35	Datum: 17.11.2015	Maßstab: 1 : 100
geändert:	Datum:	Zeichng Nr.:
geändert:	Datum:	