



SANDKASTENZENTRALE

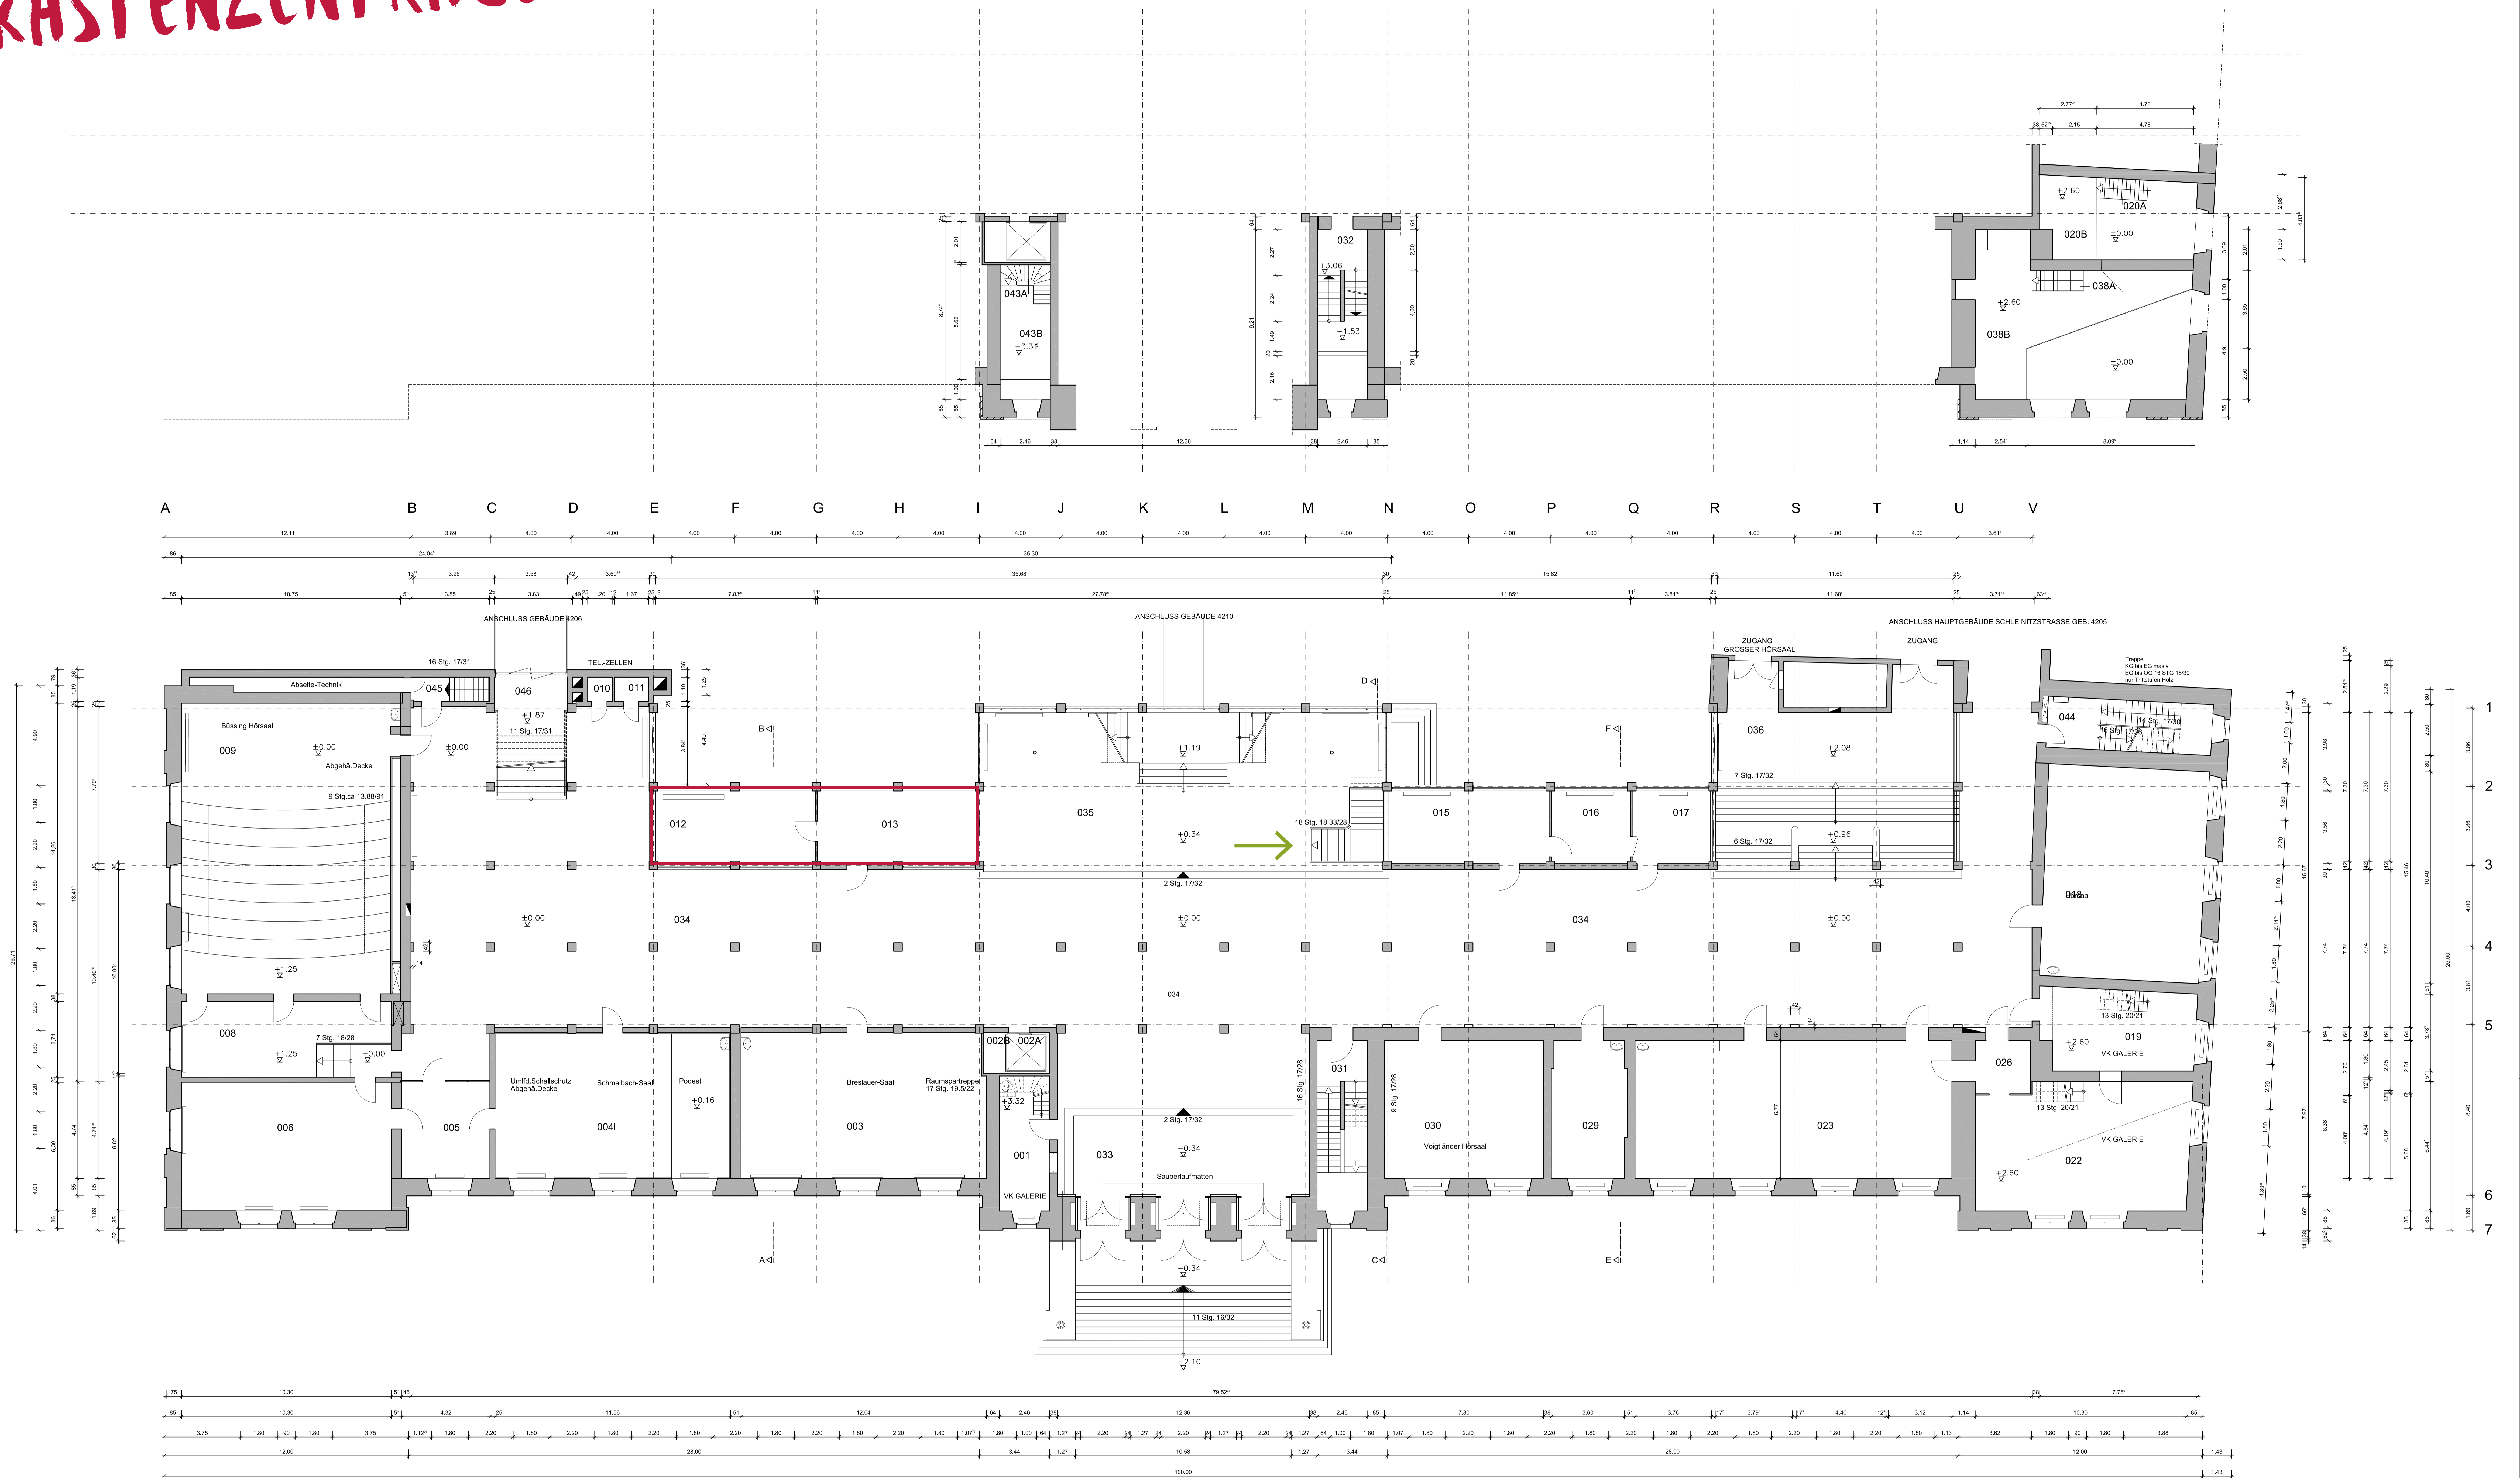

- ┌───┐ 5 METER
- VERANSTALTUNGORT
- WC IM UNTERGESCHOSS

Maße sind auf jeden Fall am Gebäude zu überprüfen!!!


 Gebäude 4204
 Pockelsstraße 4, Allgebaude
Erdgeschoss
 genehmigt: Alt: 35 Datum: 24.08.2016 Maßstab: 1:100
 gezeichnet: Datum: Zeichnung Nr.:
 bearbeitet: Datum:
© 2016, Technische Universität Braunschweig, CAD/Projektierung, CAD/Projektierung, CAD/Projektierung