


GROTRIAN SÜD EG

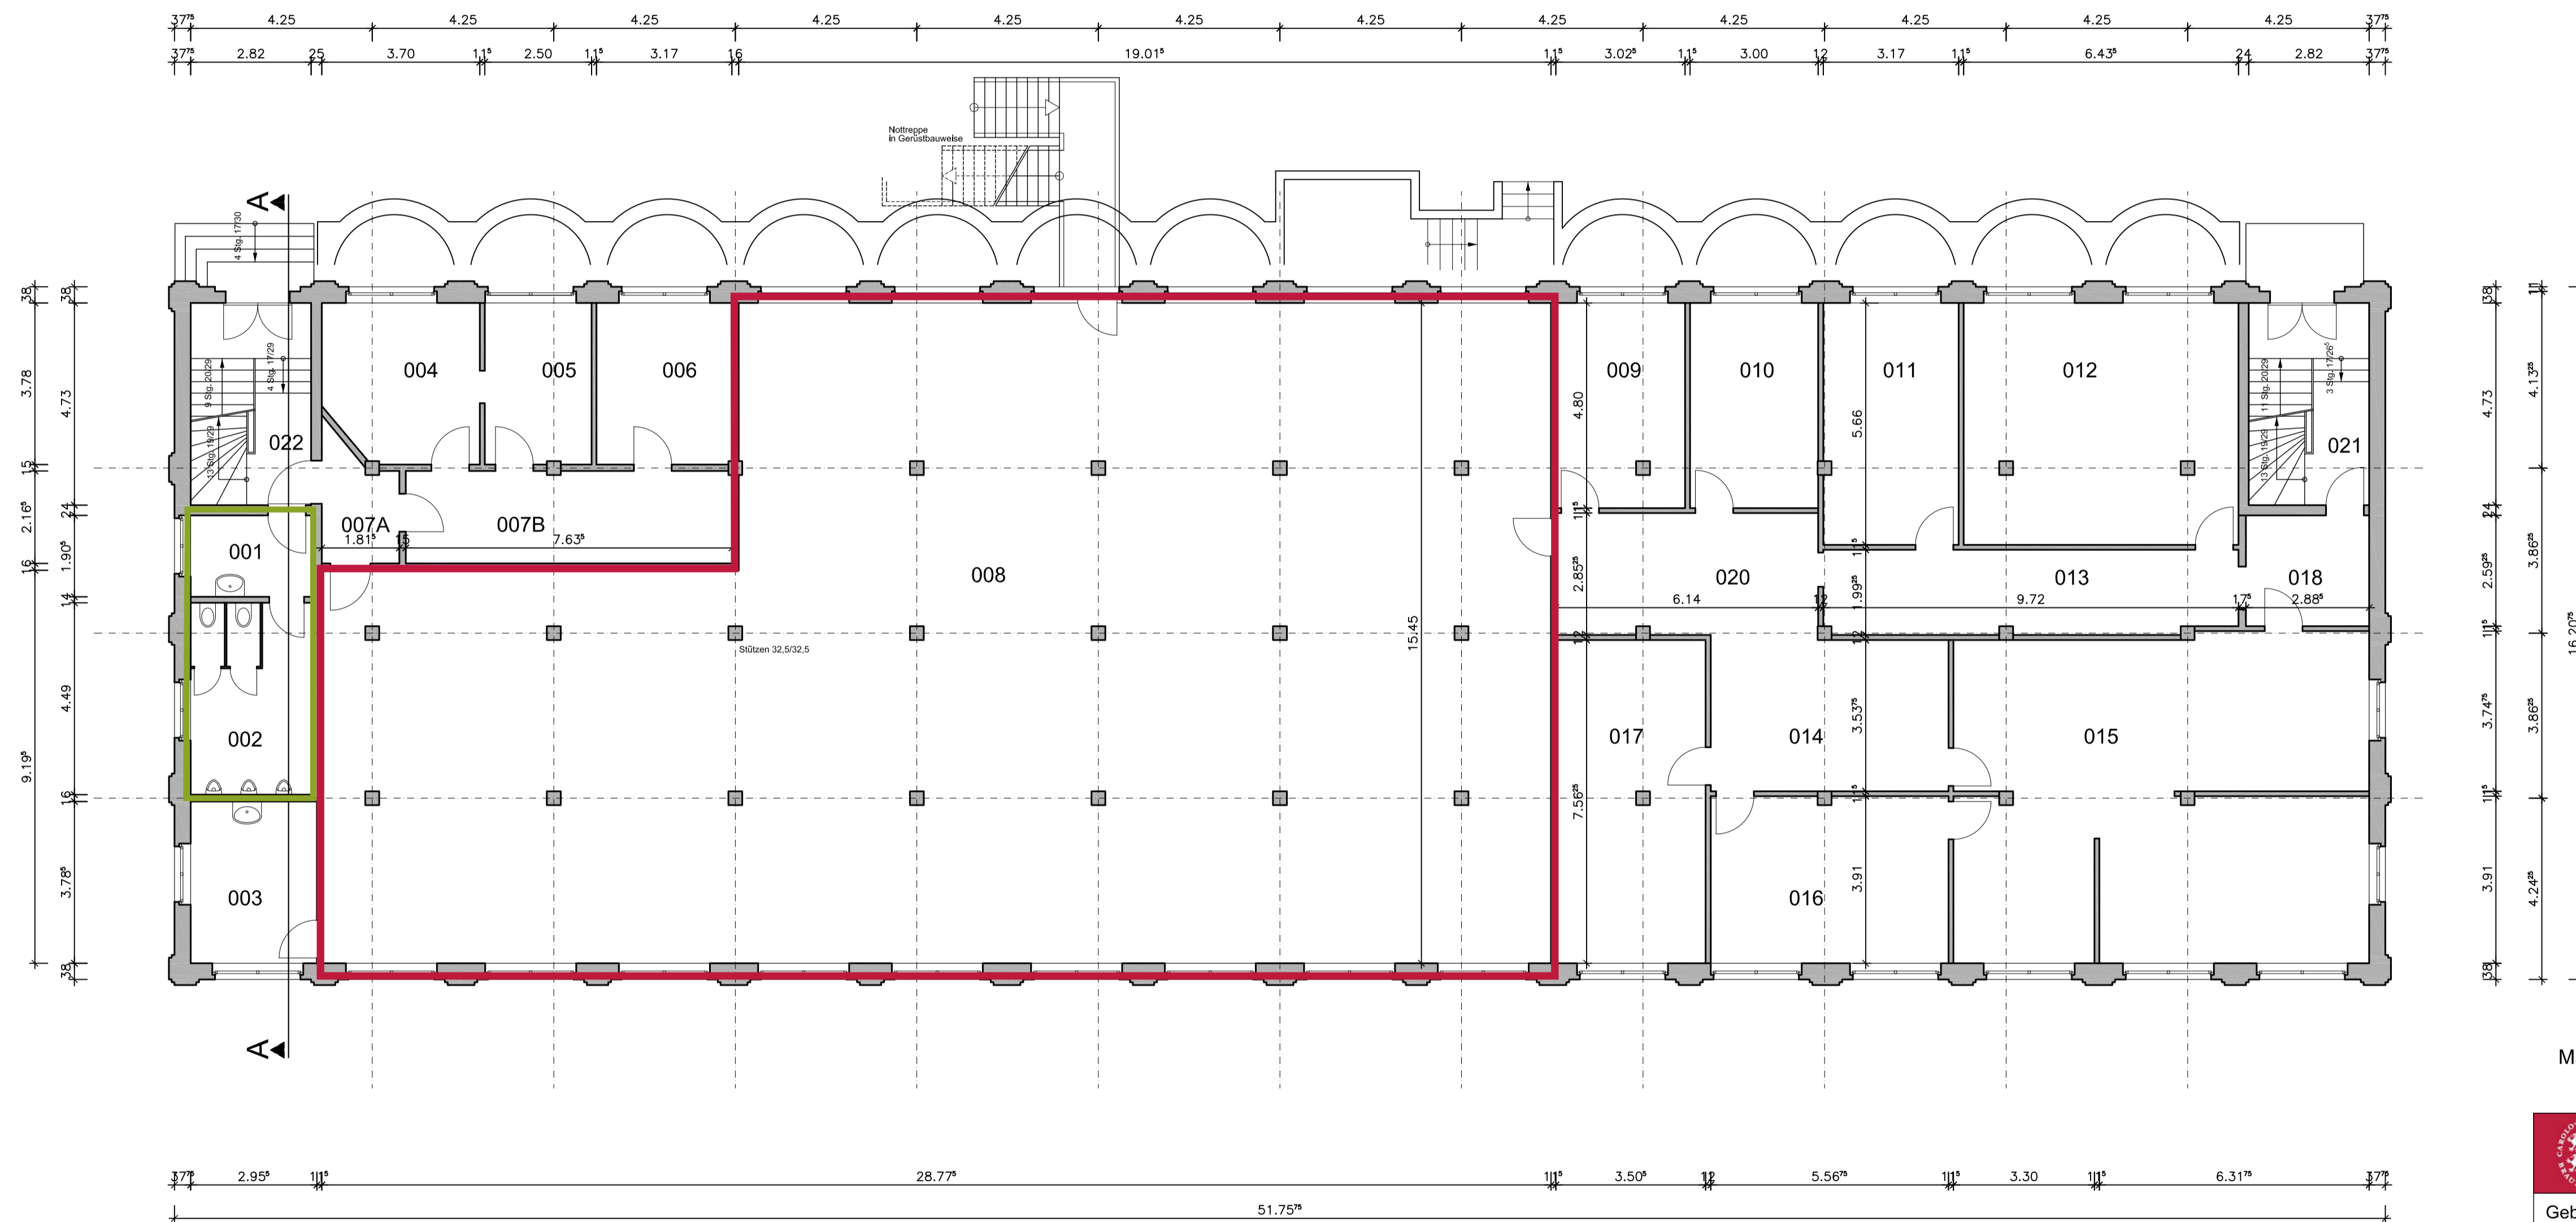


Maße sind auf jeden Fall am Gebäude zu überprüfen!!!

 Technische Universität Braunschweig	Geschäftsbereich 3, Abt. 35 Gebäudemanagement Spielmannstraße 10 38106 Braunschweig	
	Gebäude 4303, Grotrian Süd Zimmerstraße 24 c - 24 d	
Erdgeschoss		
gezeichnet: Abl. 35	Datum: 14.12.2017	Maßstab: 1 : 100
geändert:	Datum:	Zeichng Nr.:
geändert:	Datum:	
G:\Gru_TUeB-Produkt\Kiv\DWG\Braunschweig\Gru_4303_Grotrian_Sued\Zimmer24c_24d_CAFM\Baue4303_EG_Baue.dwg		
		A1

-  5 METER
-  VERANSTALTUNGORT
-  WC

GROTRIAN SÜD 1.OG

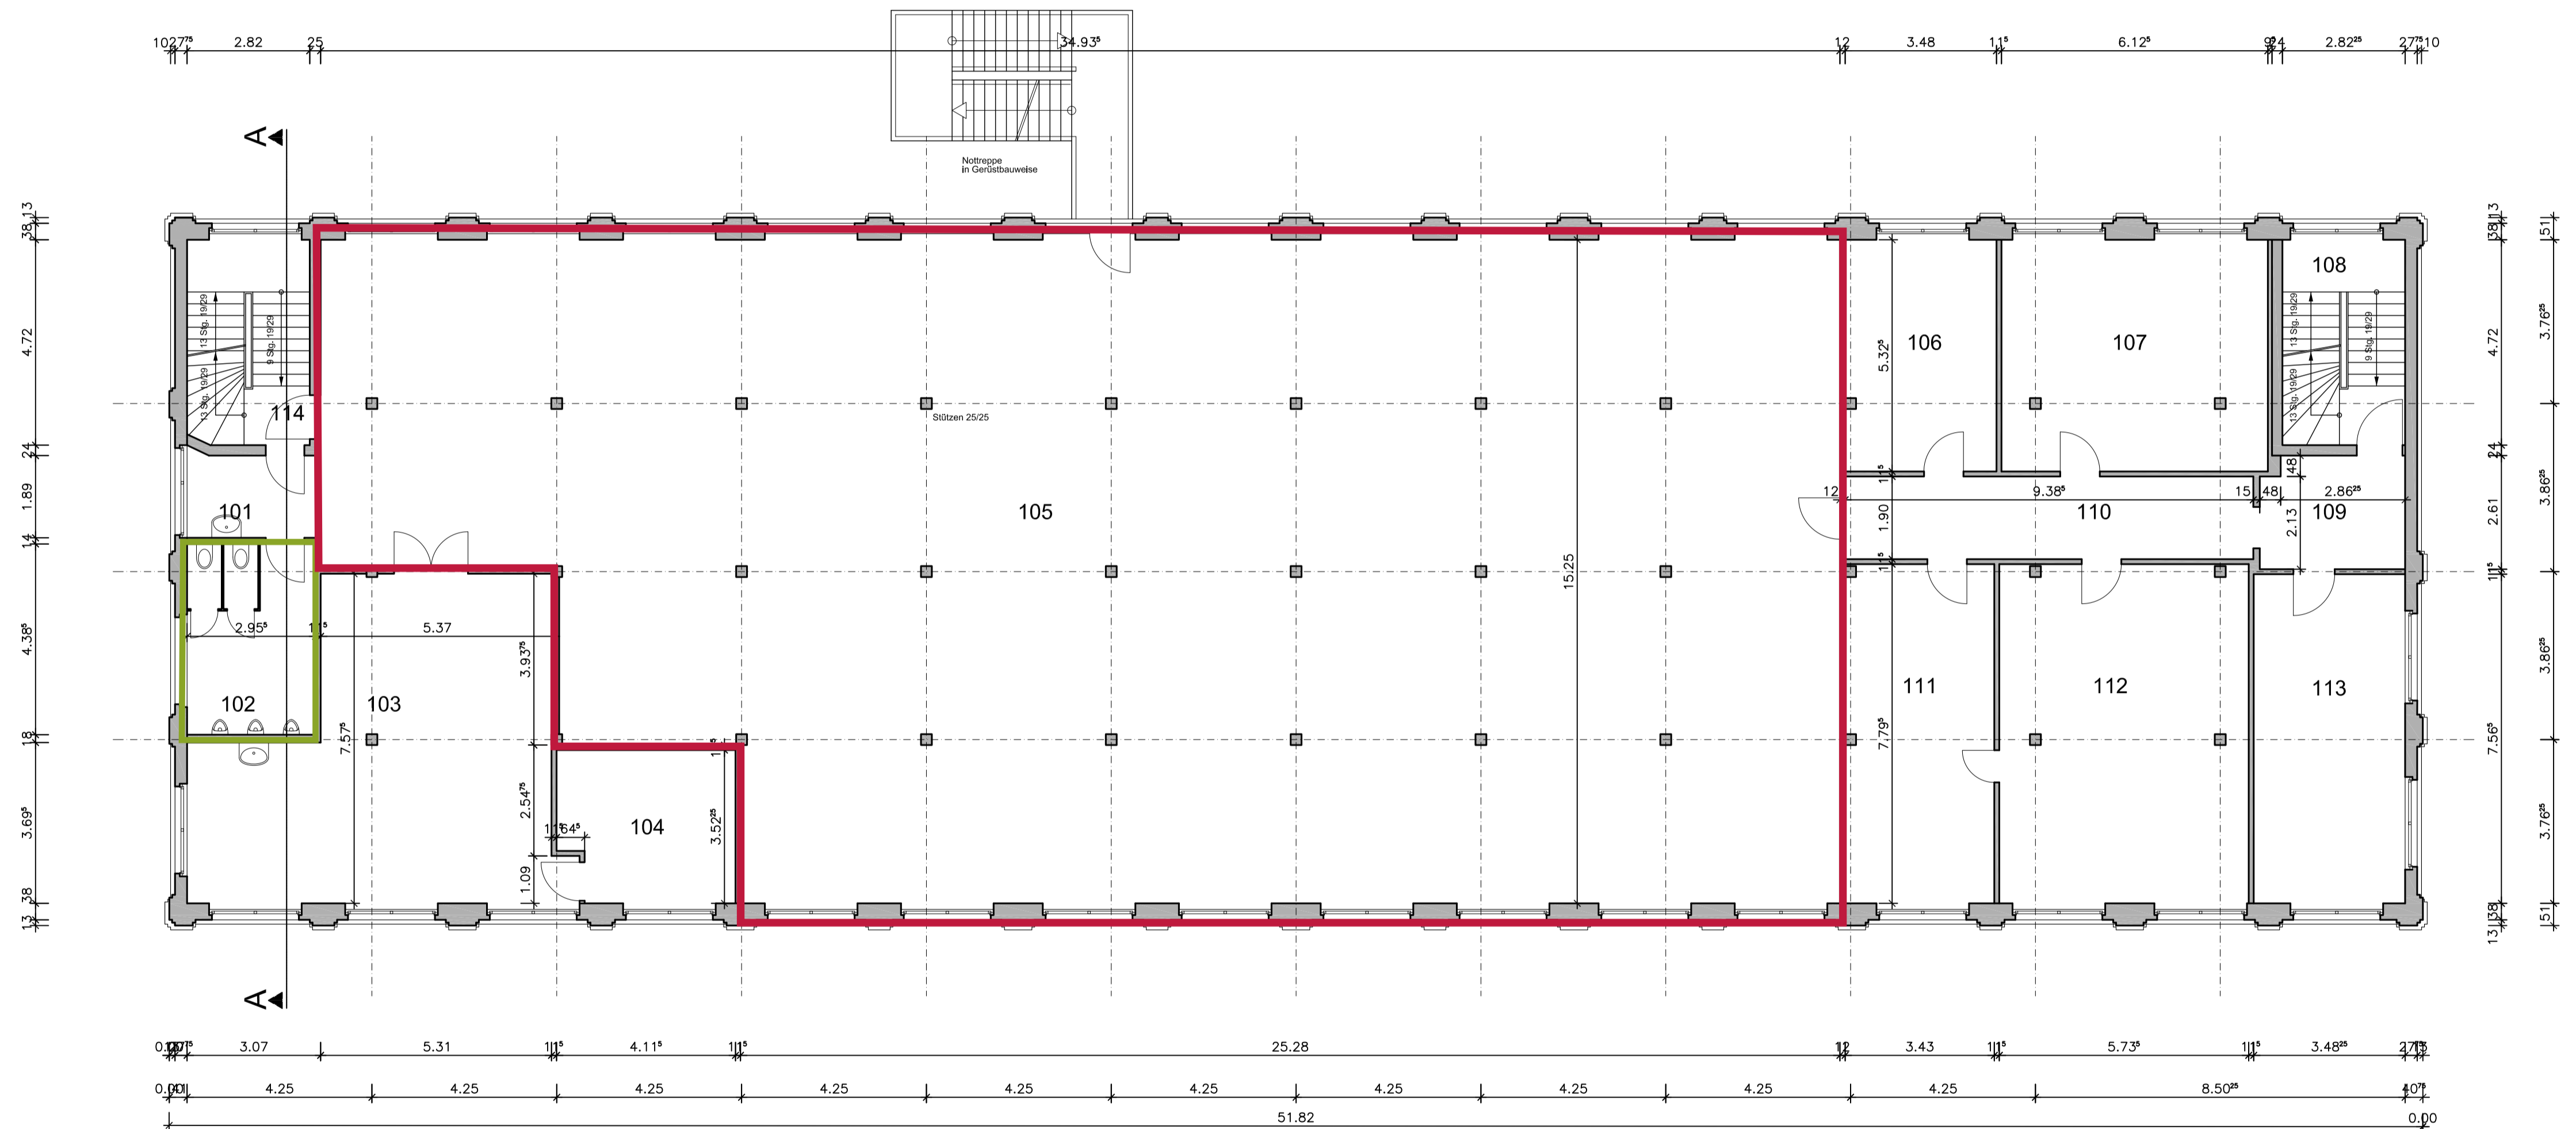


Maße sind auf jeden Fall am Gebäude zu überprüfen!!!

 Technische Universität Braunschweig		Geschäftsbereich 3, Abt. 35 Gebäudemanagement Spielmannstraße 10 38106 Braunschweig
Gebäude 4303, Grotrian Süd Zimmerstraße 24 c - 24 d		
1. Obergeschoss		
gezeichnet: Abt. 35	Datum: 14.12.2017	Maßstab: 1 : 100
geändert:	Datum:	Zeichnung Nr.:
geändert:	Datum:	
<small>G:\Graf_1\Bsp-Projekt\KIN\DWG\Braunschweig\Geb_4303_Grotrian_Sued-Zimmerstr24c-24d_CAFM\Bsp4303_1_00_Balk.dwg</small>		
		A1



 5 METER
 VERANSTALTUNGORT
 WC

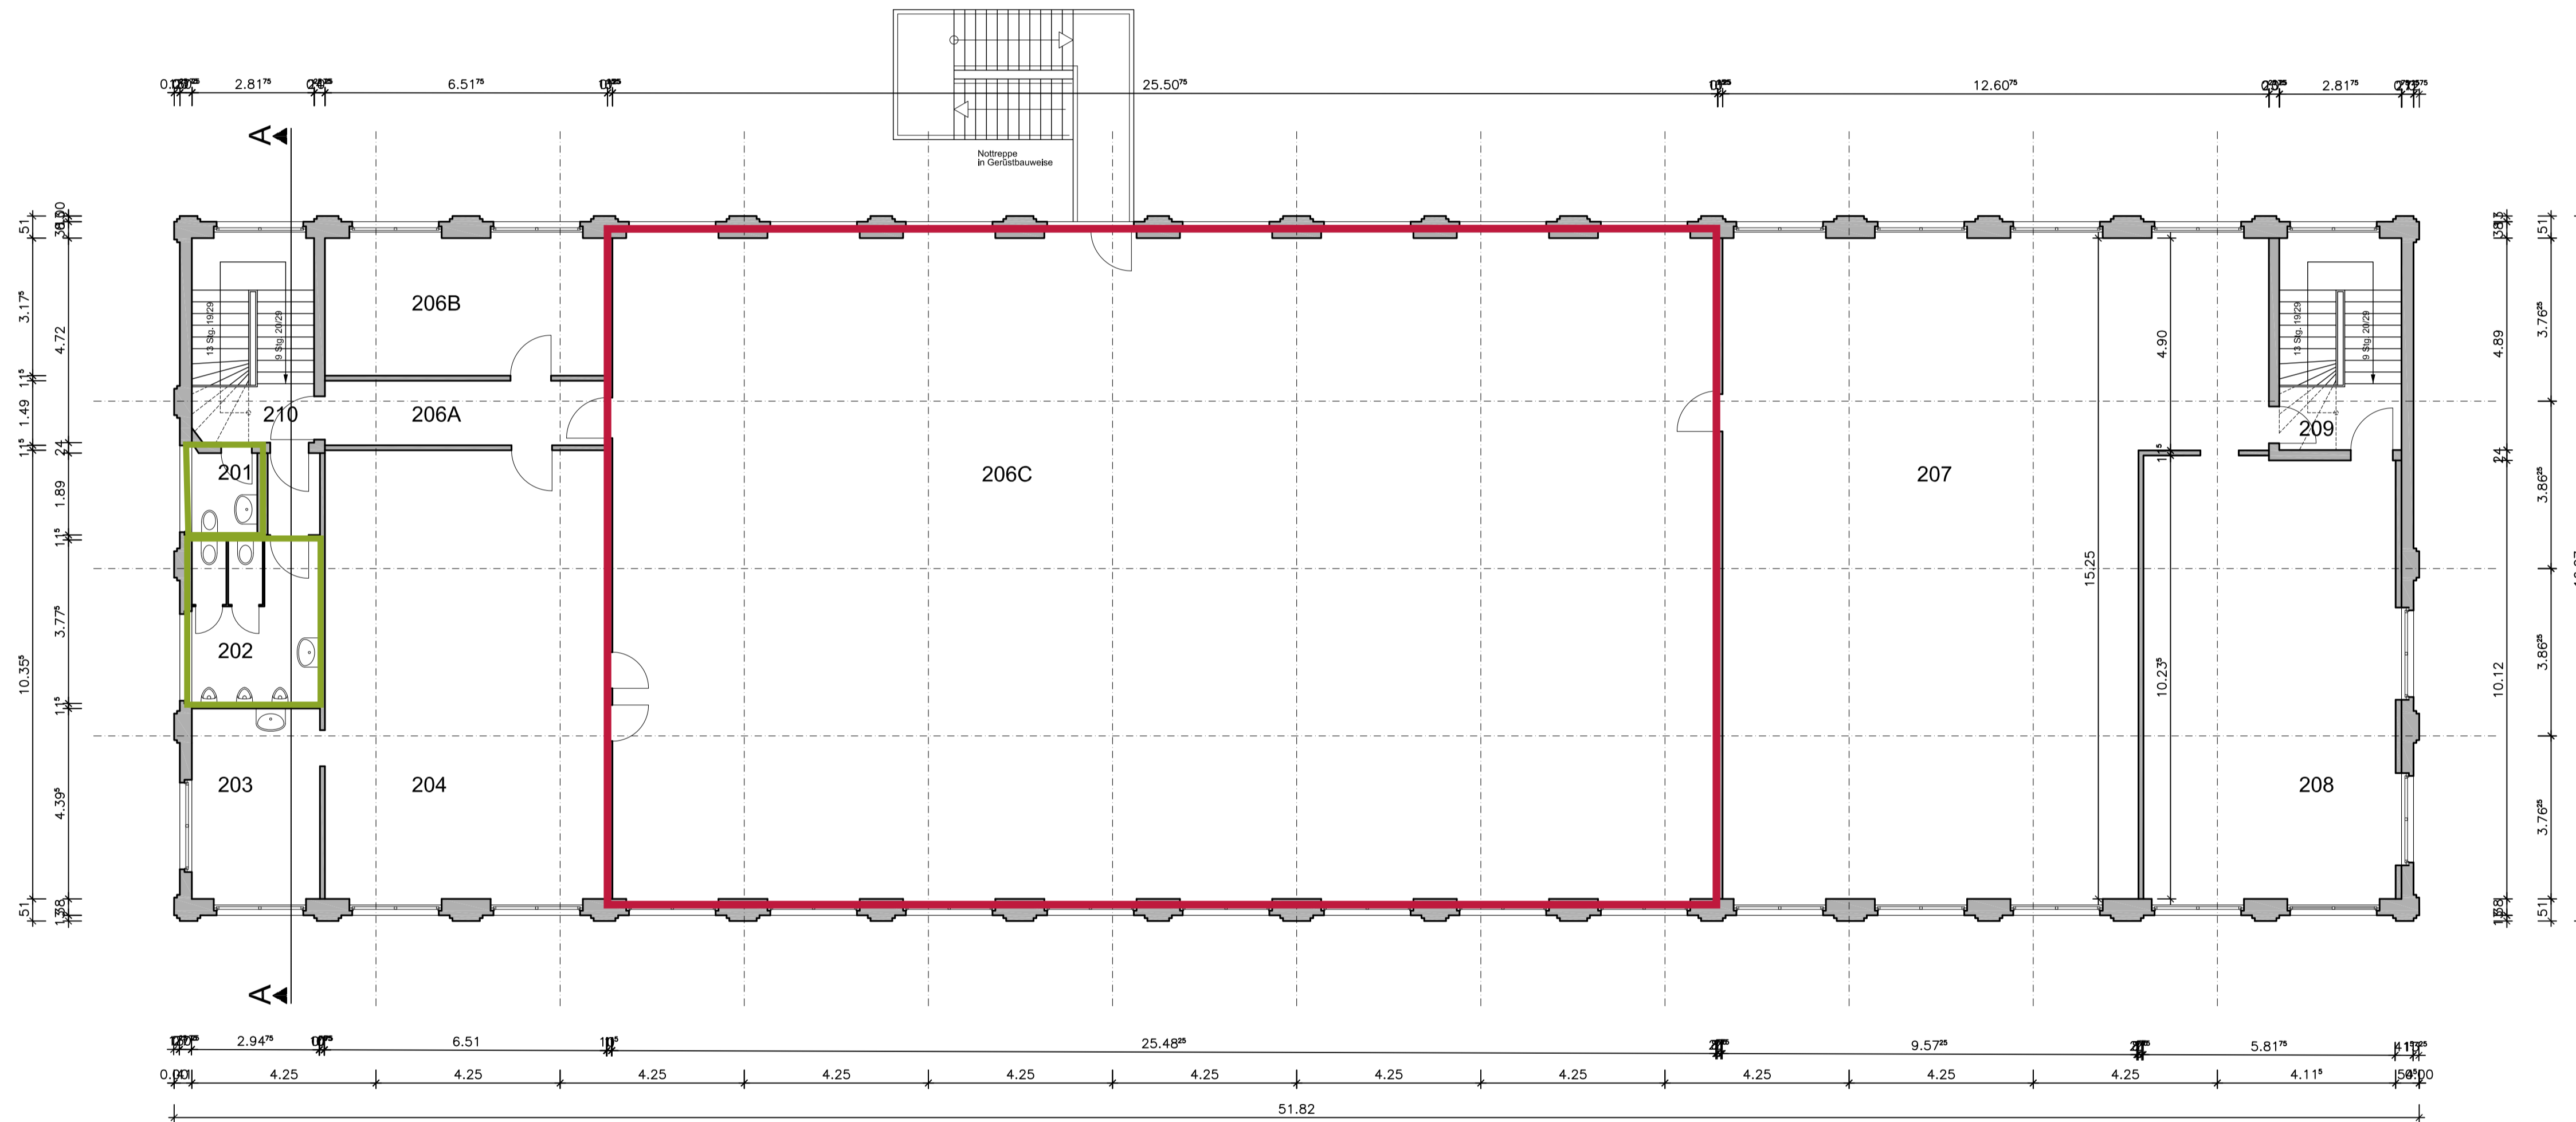GROTRIAN SÜD 2.0G



Maße sind auf jeden Fall am Gebäude zu überprüfen!!!

 Technische Universität Braunschweig		Geschäftsbereich 3, Abt. 35 Gebäudemanagement Spielmannstraße 10 38106 Braunschweig	
Gebäude 4303, Grotrian Süd Zimmerstraße 24 c - 24 d			
2. Obergeschoss			
gezeichnet:	Abt. 35	Datum:	14.12.2017
geändert:		Datum:	
geändert:		Datum:	
<small>0:\graf_tu85-Produkt\rdw\G\braunschweig\Geo_4303_Grotrian_Sued-Zimmerstr24C_24D_CAFM\Bauteil4303_2_00_Bauteil.dwg</small>		<small>A1</small>	

 5 METER
 VERANSTALTUNGORT
 WC