


# FOYER ALTGEBÄUDE

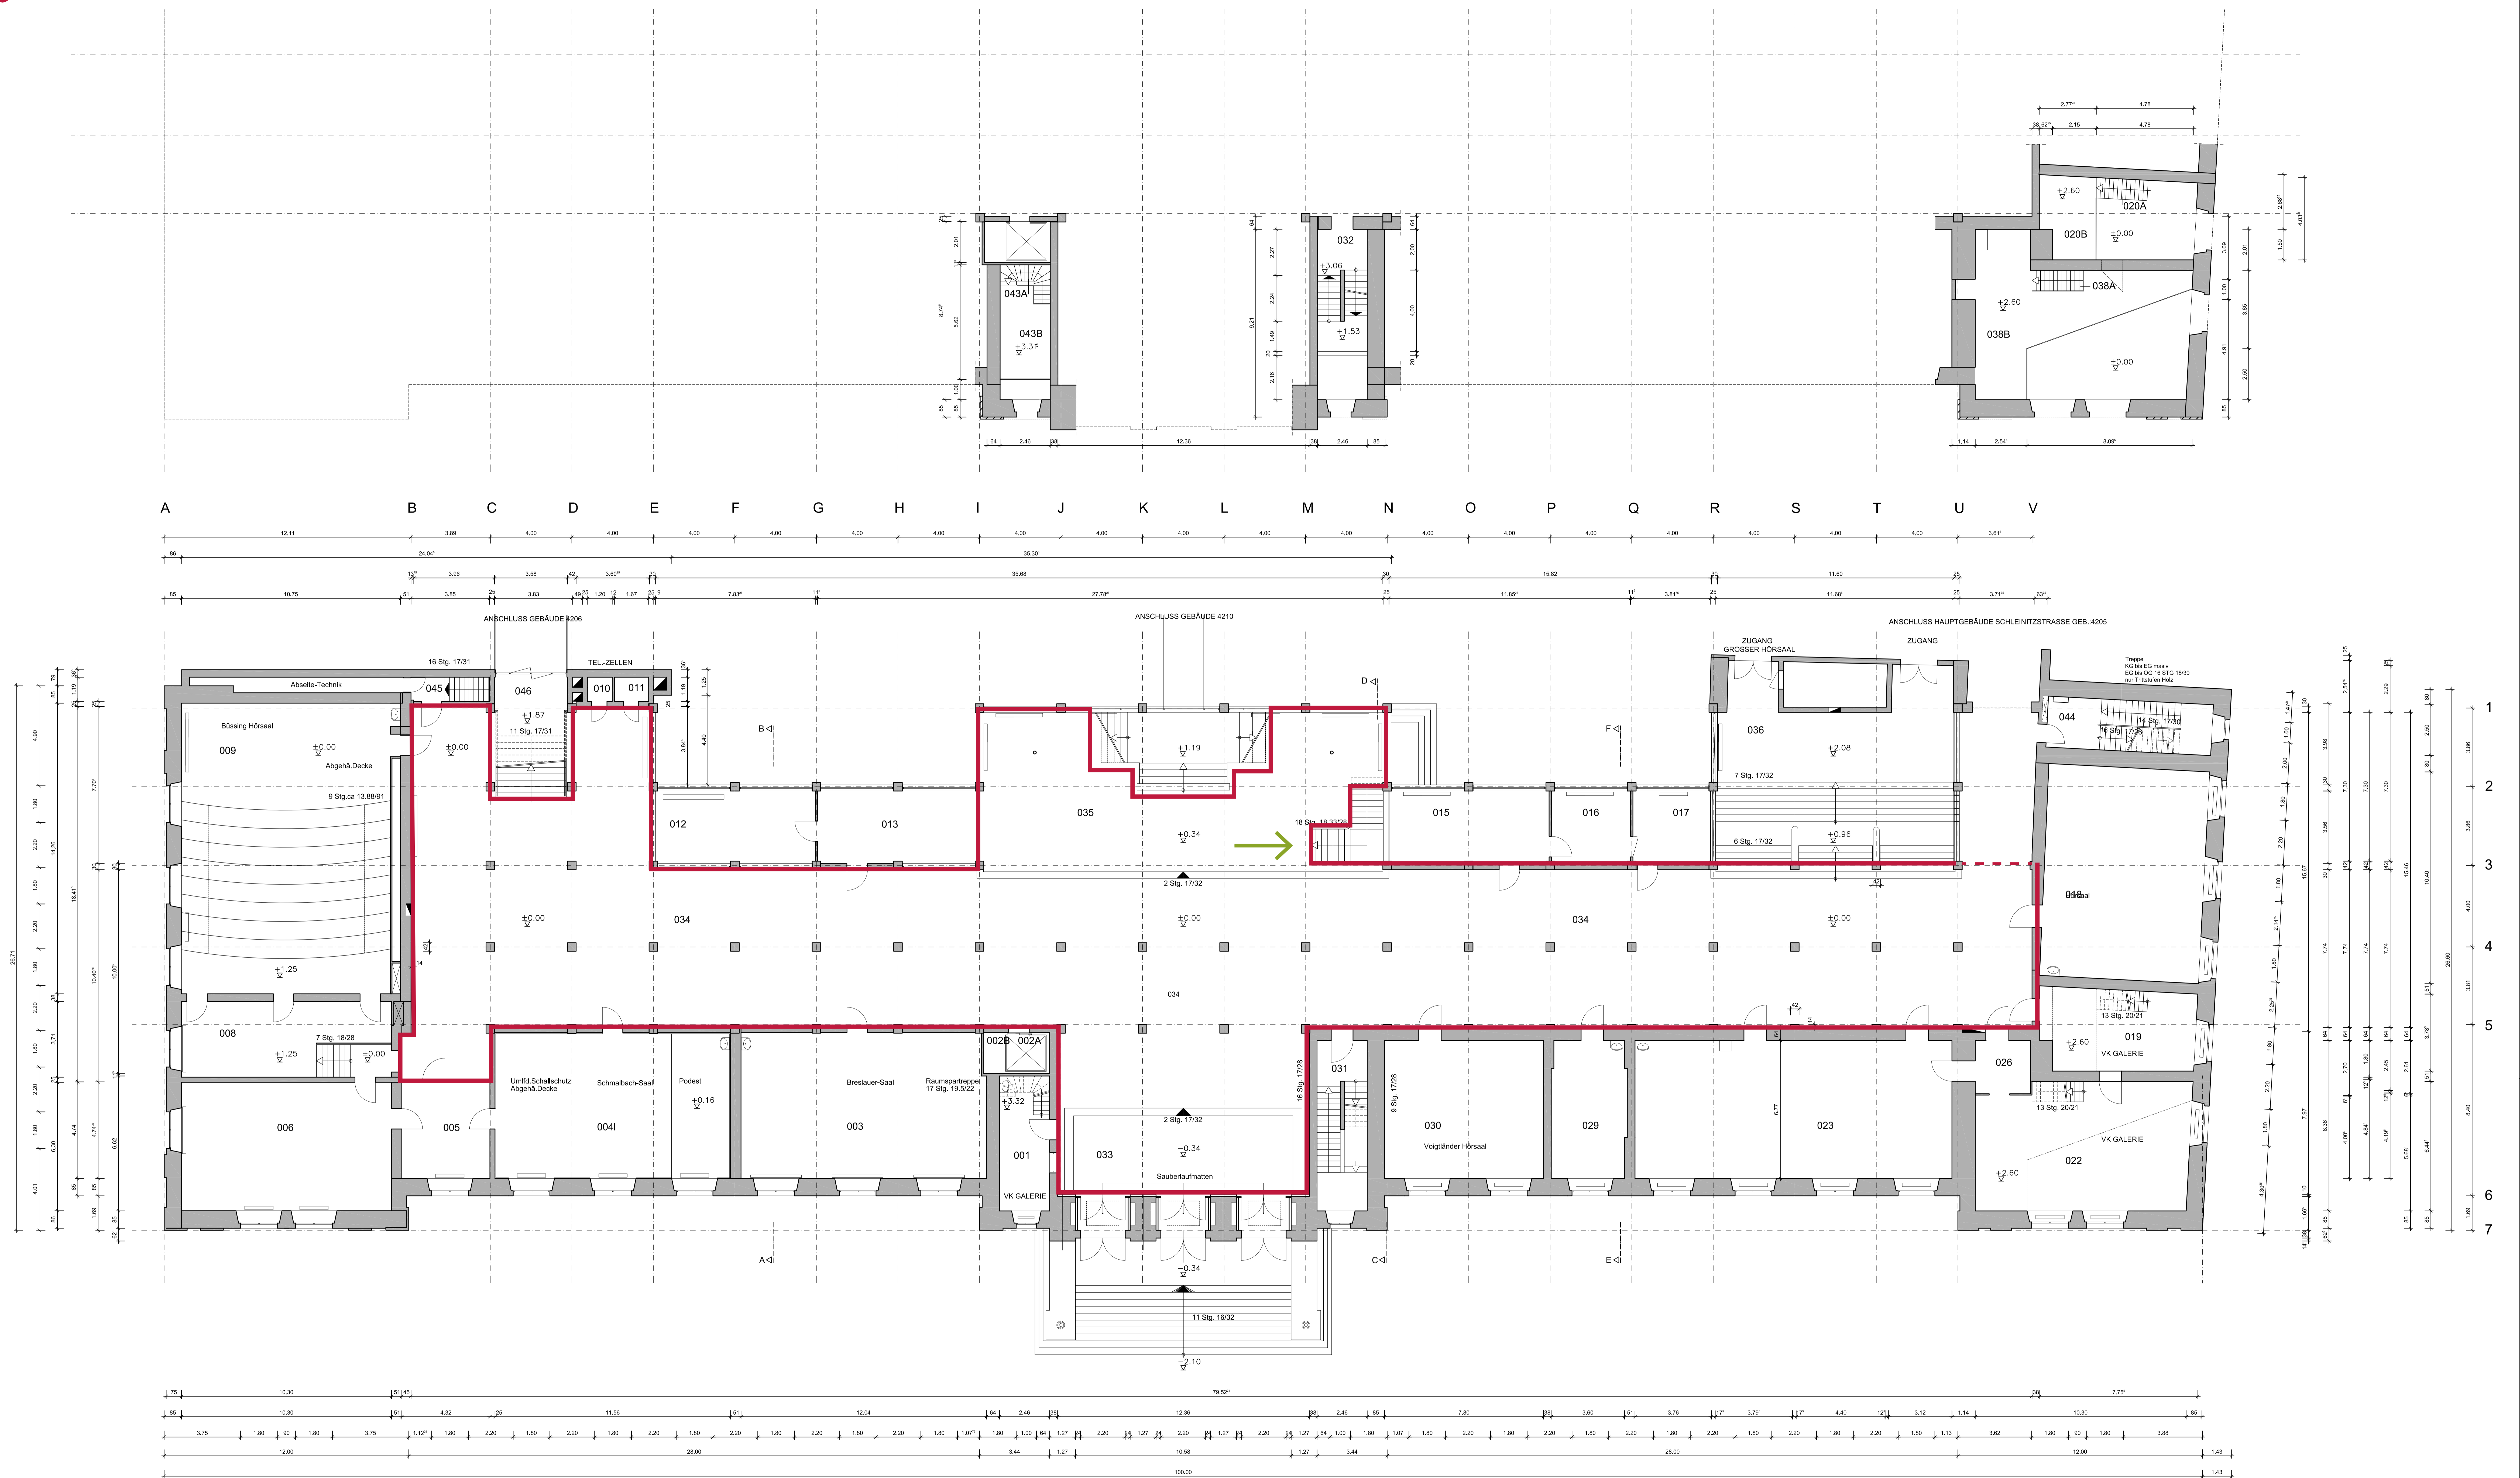

- ┌───┐ 5 METER
- VERANSTALTUNGSRORT
- WC IM UNTERGESCHOSS

Maße sind auf jeden Fall am Gebäude zu überprüfen!!!


 Technische  
 Universität  
 Braunschweig

Gebäude 4204  
 Pockelsstraße 4, Altgebäude

Erdgeschoss

|   |                   |                      |
|---|-------------------|----------------------|
| projiziert: Alt 35  | Datum: 24.08.2018 | Maßstab: 1:100       |
| gezeichnet: [Name]  | Datum: [Datum]    | Zeichnung Nr.: [Nr.] |
| geprüft: [Name]   | Datum: [Datum]    |                      |
| <small>© 2018, 100% Projektentwicklung/Architektur, 100% Projektentwicklung/Architektur</small> |                   |                      |

BO