


# FOYER MENSA 1

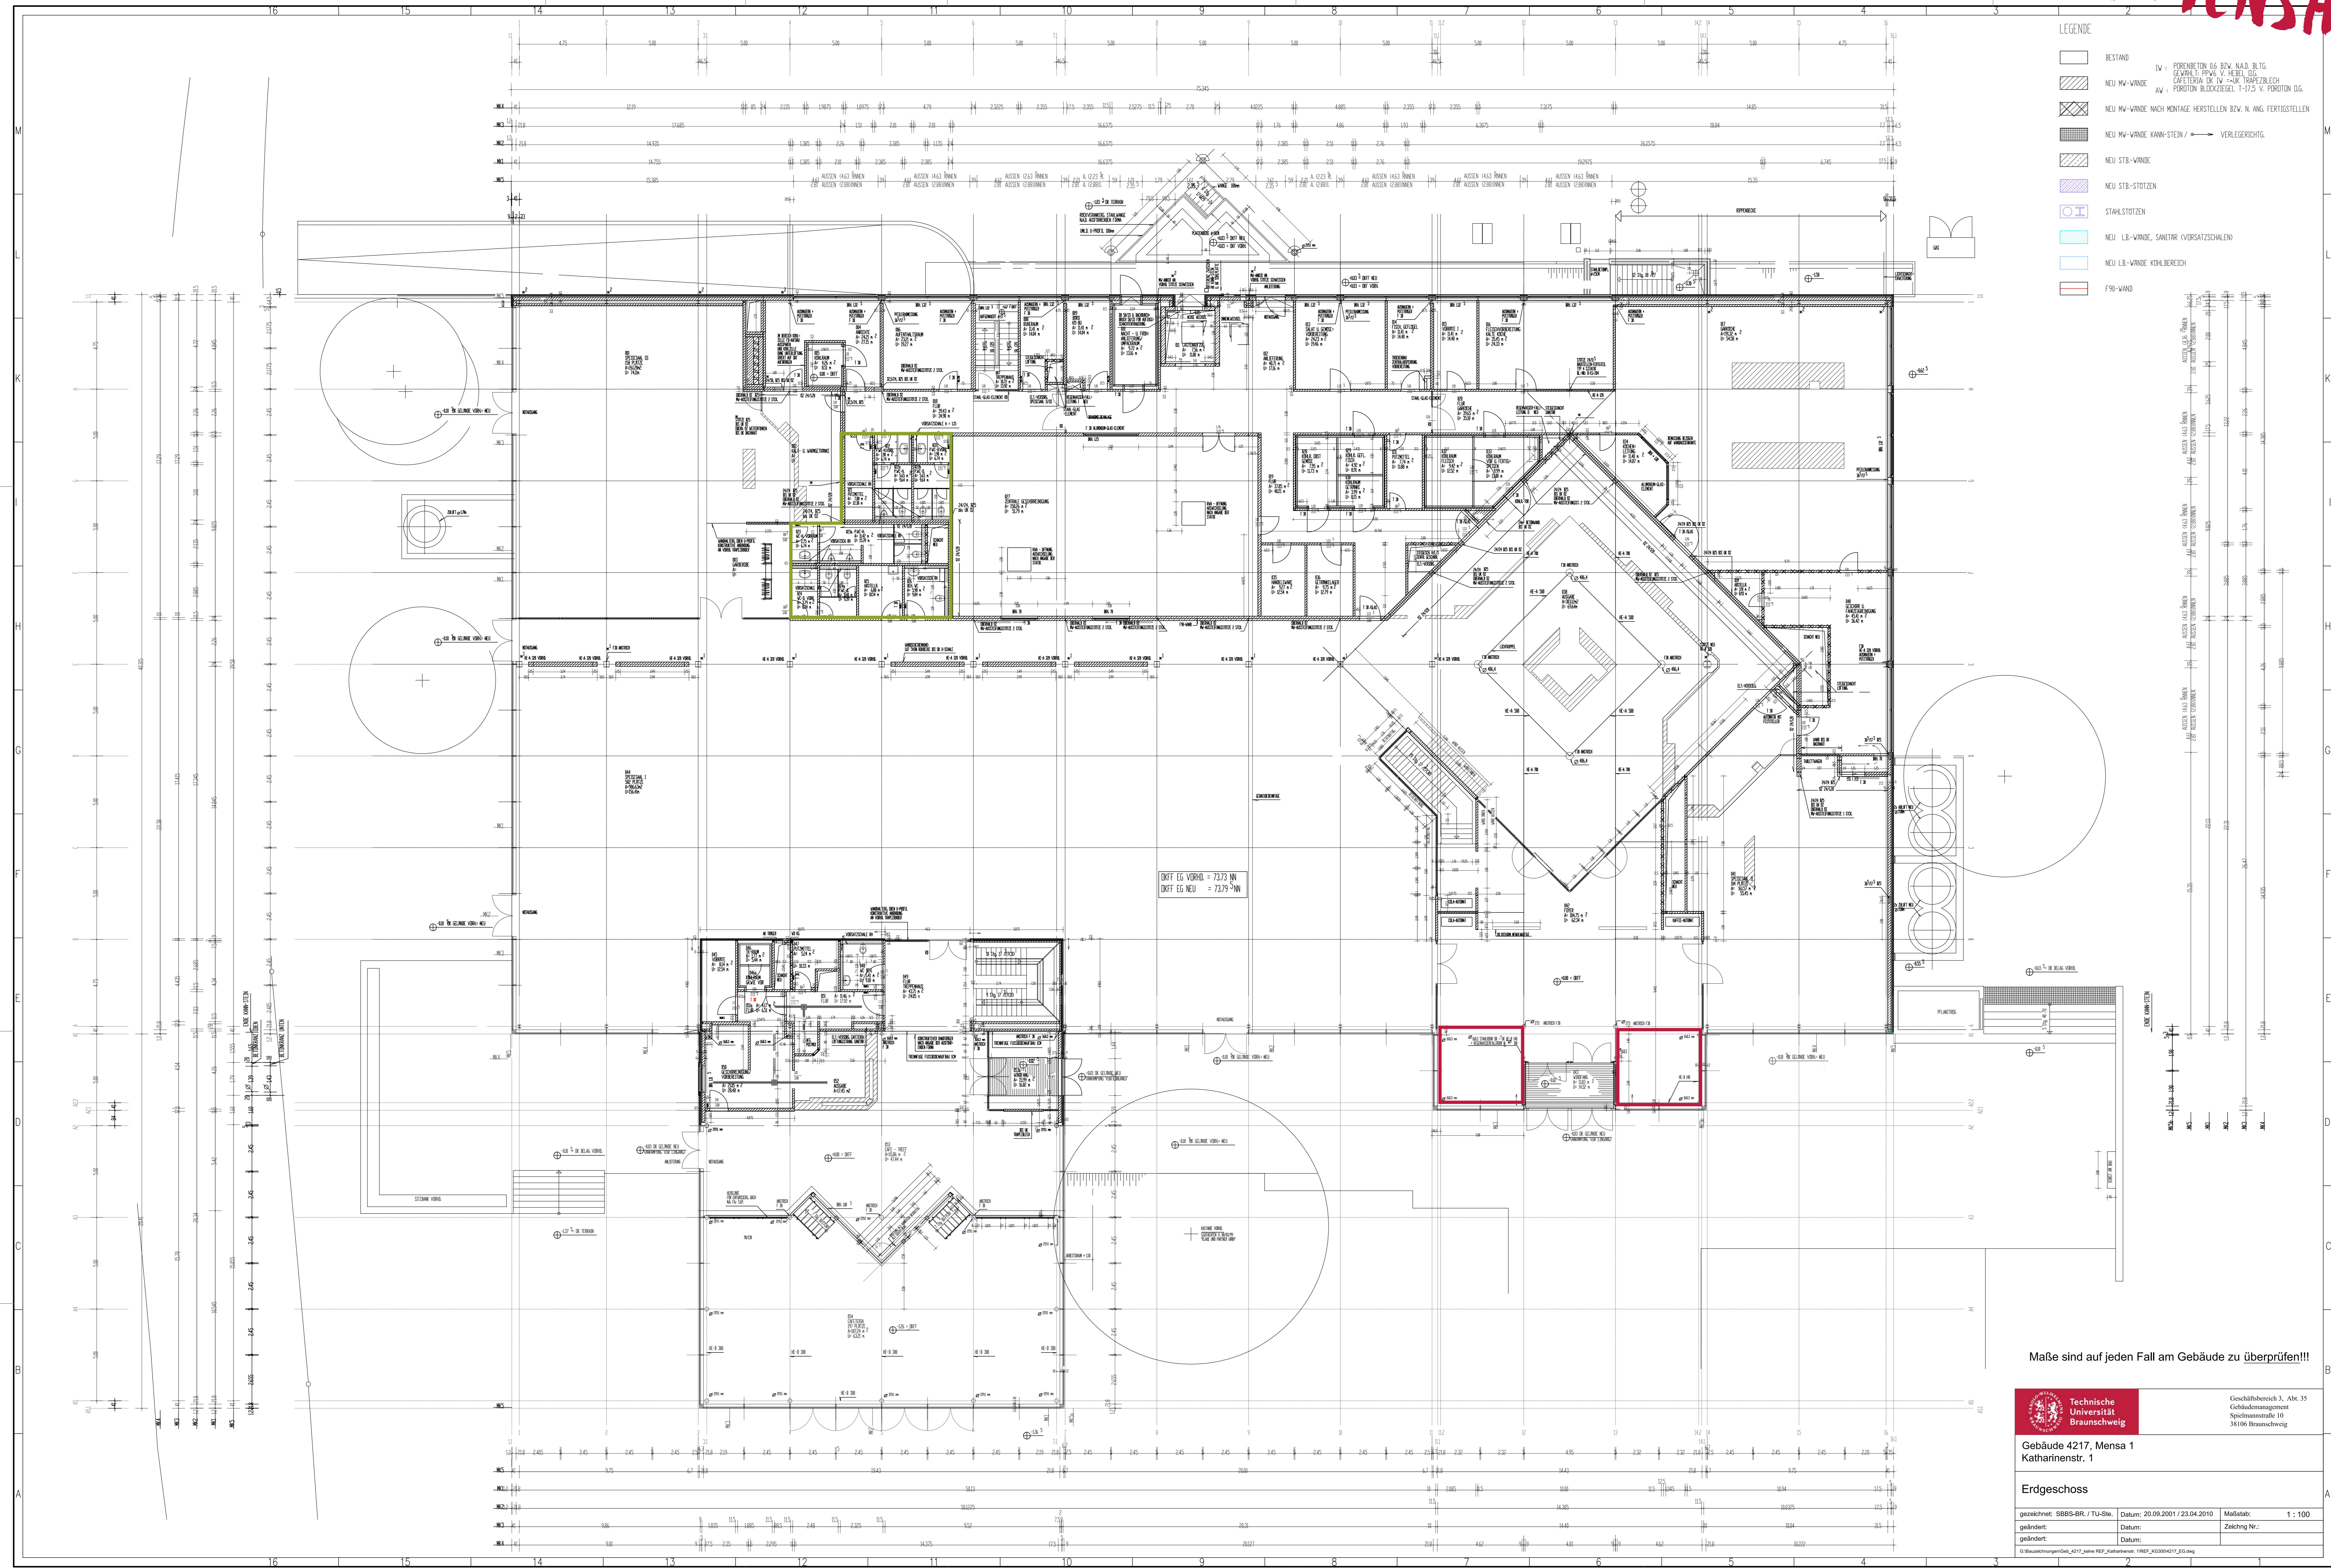

- LEGENDE**
- BESTAND
  - NEU MA-WANDE
  - NEU MA-WANDE NACH MONTAGE HERSTELLEN BZW. N. ANG. FERTIGSTELLEN
  - NEU MA-WANDE KANN-STEIN /  VERLEGEREICHIG
  - NEU STB-WANDE
  - NEU STB-STÜTZEN
  - STAHLSTÜTZEN
  - NEU LB-WANDE SANITÜR (VORSATZSCHALEN)
  - NEU LB-WANDE KORBBEREICH
  - FRO-WAND

Maße sind auf jeden Fall am Gebäude zu überprüfen!!!

**Technische Universität Braunschweig**

Geschäftsbereich 3, Abt. 35  
Gebäude 4217, Mensa 1  
Katharinenstr. 1

**Erdgeschoss**

gezeichnet: SBBS-BR / TU-Stb	Datum: 20.09.2001 / 23.04.2010	Maßstab: 1 : 100
geändert:	Datum:	Zeichnung Nr.:
geändert:	Datum:	

© Braunschweigener Gebäudetechnik GmbH, Braunschweig, 1992-2010

▬▬▬▬▬ 5 METER

▬▬▬▬▬ VERANSTALTUNGSORT

▬▬▬▬▬ WC