
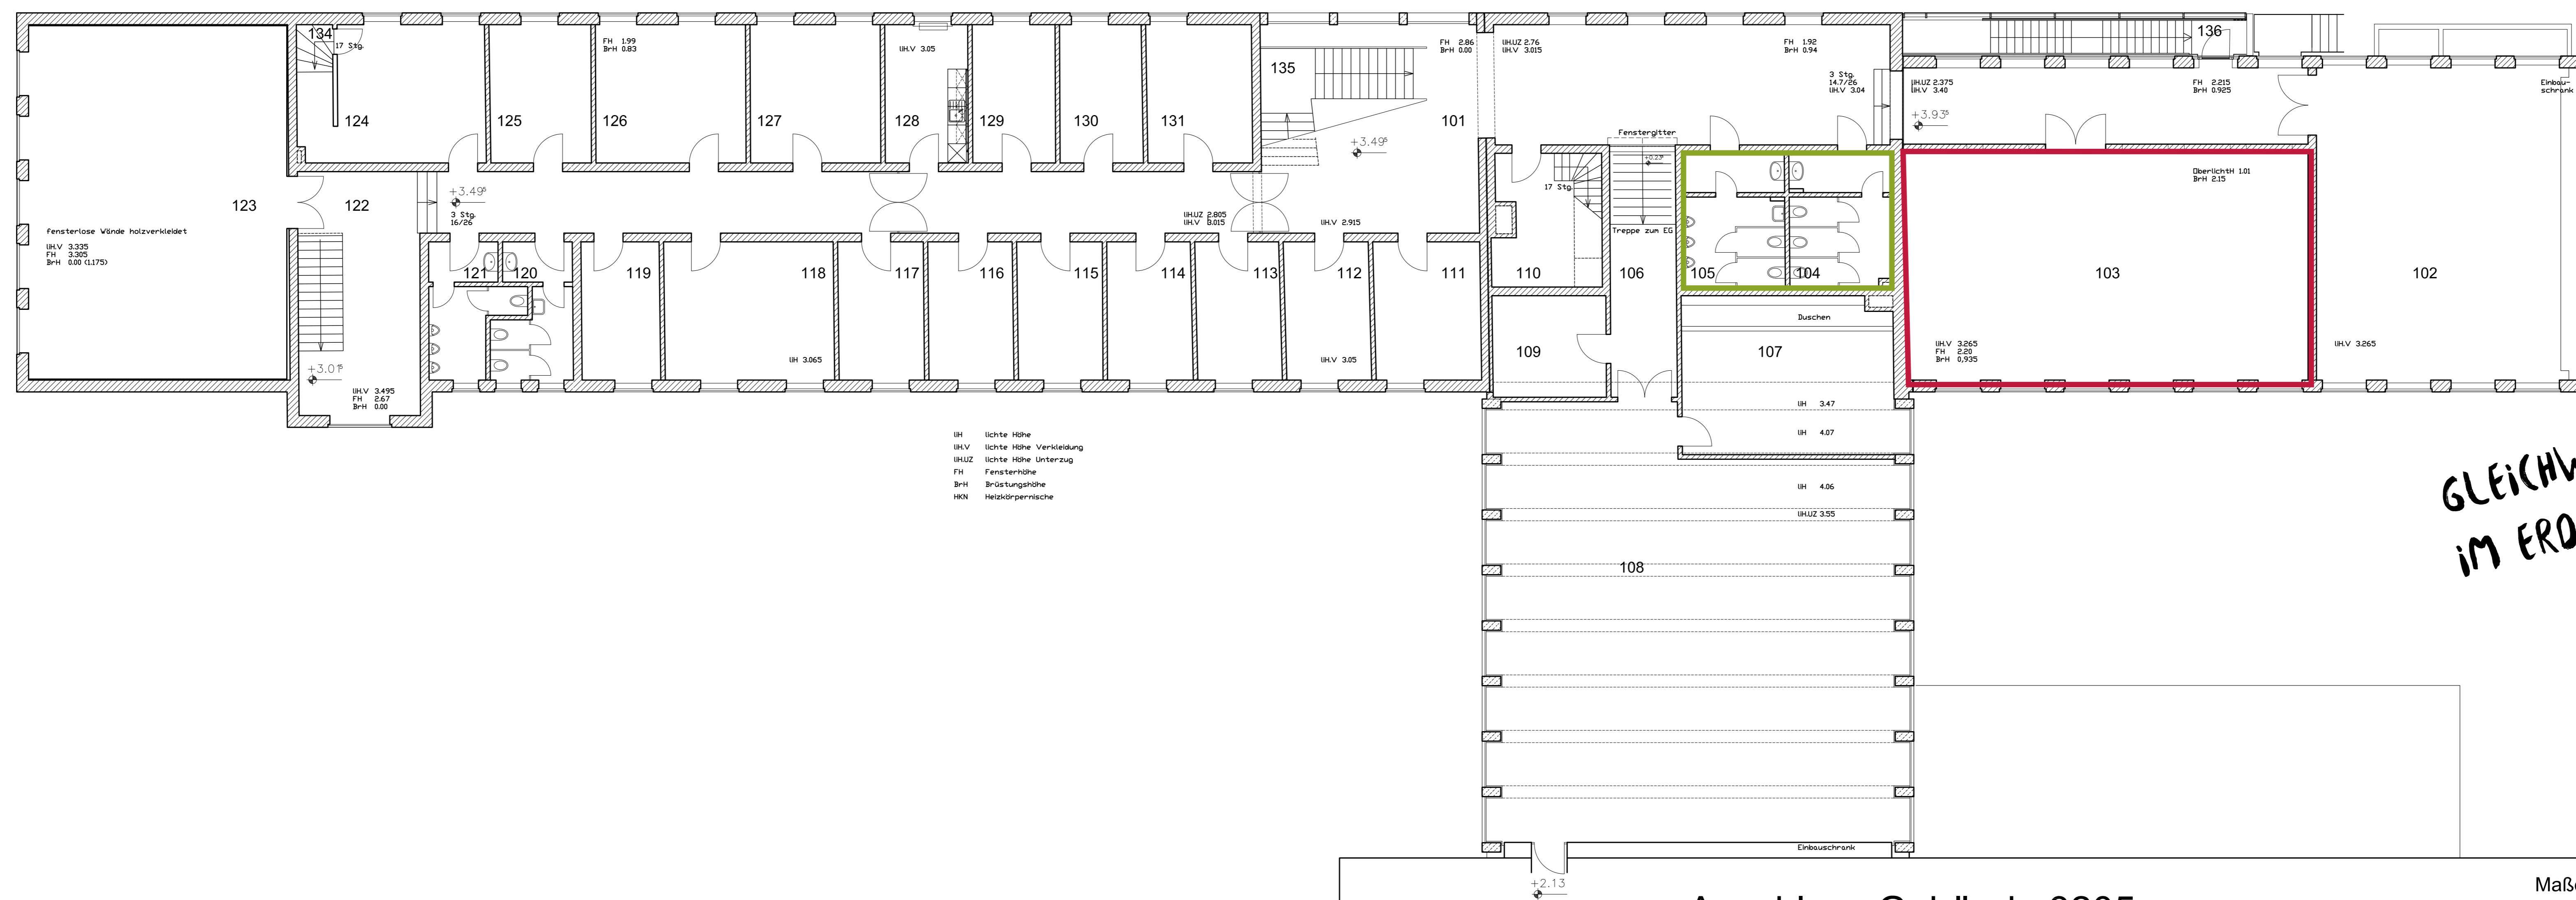


# SEMINARRAUM REBENRING RR 58.4

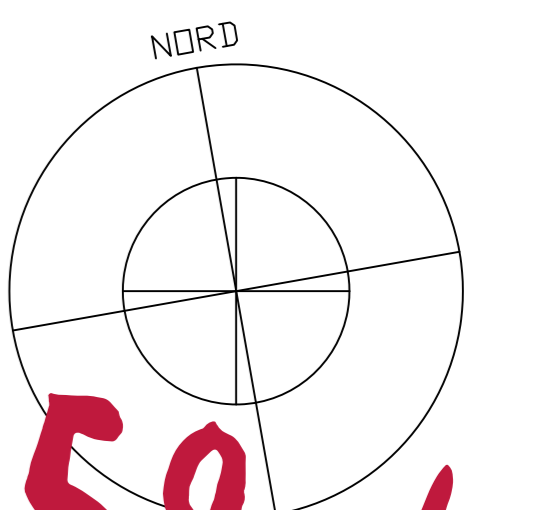

GLEICHWERTIGE RÄUME  
IM ERDGESCHOSS

Anschluss Gebäude 3205

Maße sind auf jeden Fall am Gebäude zu überprüfen!!!

- 5 METER
- VERANSTALTUNGORT
- WC

		Geschäftsbereich 3, Abt. 35 Gebäudemanagement Spielmannstraße 10 38106 Braunschweig	
Gebäude 3206 Rebenring 58, 58A, 58B			
Obergeschoss			
gezeichnet:	Abt. 35	Datum:	08.10.2018
geändert:		Datum:	
geändert:		Datum:	
Maßstab:	1 : 100		
Zeichnung Nr.:			
<small>© 1998, TU-BS-Produktion/DWG/Braunschweig/04_3206-Rebenring_CAFM/Baski/2018_OG_Baski.dwg</small>			